


**ПРОЕКТНИЙ ПЛАН СУМІЩЕННЯ З  
ПЛАНОМ ЧЕРВОНИХ ЛІНІЙ,  
СХЕМОЮ ОРГАНІЗАЦІЇ РУХУ ТРАНСПОРТУ І ПІШОХОДІВ  
М 1:500**

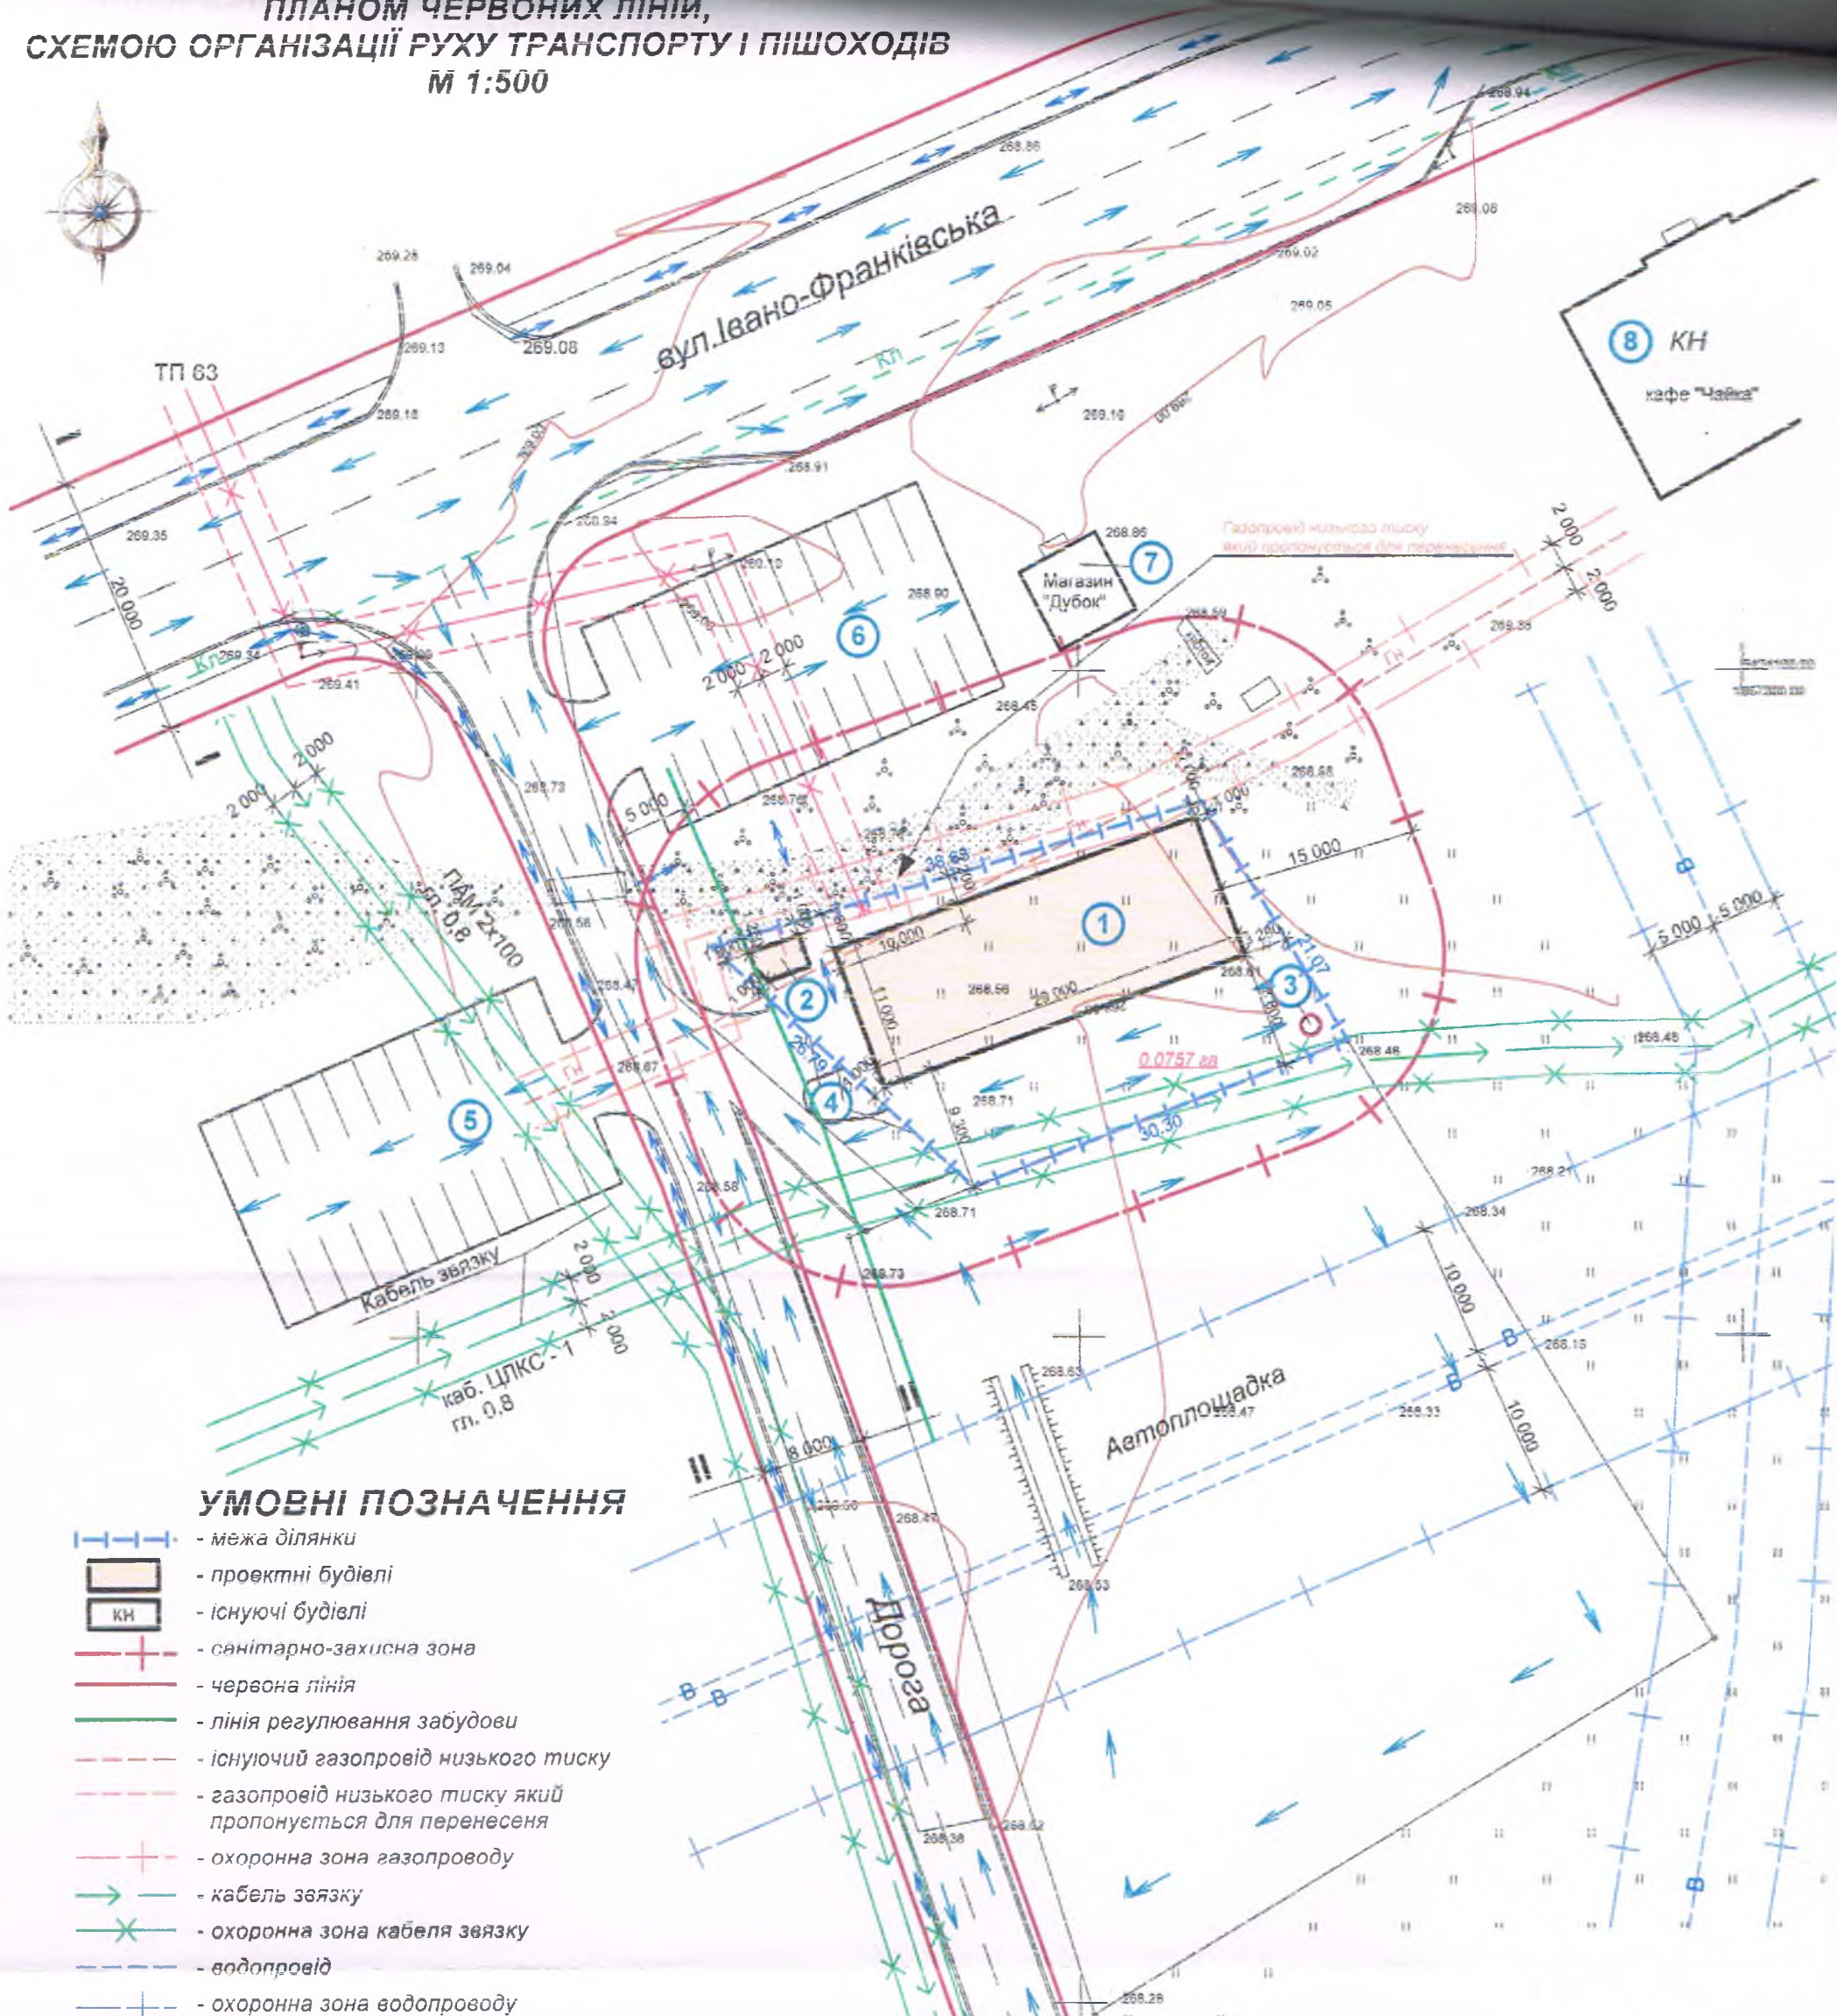

**УМОВНІ ПОЗНАЧЕННЯ**

- межа ділянки
- проєктні будівлі
- існуючі будівлі
- санітарно-захисна зона
- червона лінія
- лінія регулювання забудови
- існуючий газопровід низького тиску
- газопровід низького тиску який пропонується для перенесення
- охоронна зона газопроводу
- кабель зв'язку
- охоронна зона кабеля зв'язку
- водопровід
- охоронна зона водопроводу
- проєктна лінія електропередач
- охоронна зона лінії електропередач
- зарослі, чагарник
- рух транспорту
- рух пішоходів

**ЕКСПЛІКАЦІЯ:**

- 1 - Торгівельне приміщення з шиномонтажем та гаражами
- 2 - Контрольно-пропускний пункт
- 3 - Локальна очисна споруда
- 4 - Заїзд на земельну ділянку
- 5 - Проєктна автостоянка
- 6 - Існуюча автостоянка
- 7 - Магазин "Дубок"
- 8 - Кафе "Чайка"

**ТЕХНІКО-ЕКОНОМІЧНІ ПОКАЗНИКИ**

Площа збудови торговельного приміщення з шиномонтажем та гаражами - 319,2 м<sup>2</sup>  
 Площа забудови контрольно-пропускного пункту - 9,6 м<sup>2</sup>  
 Площа земельної ділянки - 0,0757 га  
 Площа мощення - 428,2 м<sup>2</sup>

Україна

ГЕОМЕТРИЧНИЙ ЦЕНТР

ЗМ. Київ Арк. Миколаїв Миколаївська

Директор: В.В. Сидорук

ГАП: А.М. Зверинський

Архітектор: А.М. Зверинський

|  |       |      |
|--|-------|------|
| Замовлення: № 100/20.12.18   |       |      |
| Замовник: Виконавчий комітет Калуської міської ради  |       |      |
| Стадія   | Аркуш | Арку |
| ДПТ  |       |      |
| ПРОЕКТНИЙ ПЛАН СУМІЩЕННЯ З ПЛАНОМ ЧЕРВОНИХ ЛІНІЙ, СХЕМОЮ ОРГАНІЗАЦІЇ РУХУ ТРАНСПОРТУ І ПІШОХОДІВ М 1:500 |       |      |
| ПП "ГеоУкрПроект" Калусь - 2018 р.   |       |      |