


План сервітутів та обмежень

Кадастровий номер земельної ділянки :2610400000:17:004:0001

146 кв.м. (07.02 - право проїзду на автомобільному транспорті)

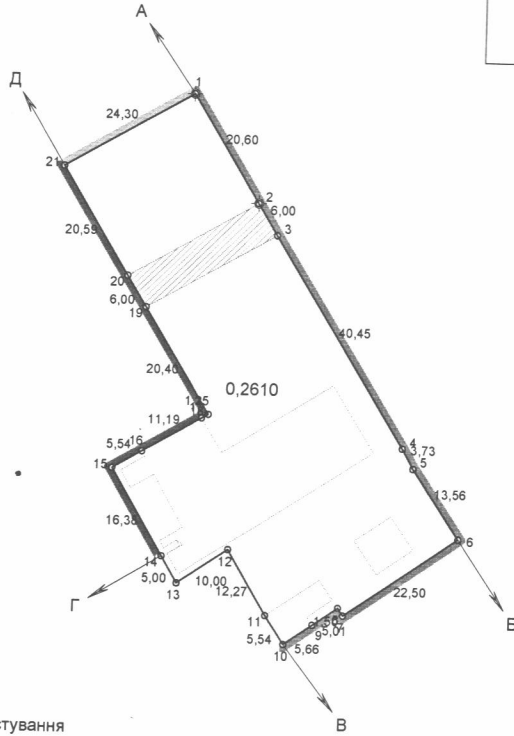

Опис меж

- Від А до Б Землі загального користування
- Від Б до В землі Віблого І.В.
- Від В до Г землі Дуркача І.В.
- Від Г до Д землі ПП "Модуль"
- Від Д до А землі Василіва Василя Васильовича

Номер рядка	Власники землі, землекористувачі та землі державної власності, не надані у власність або користування	Шифр рядка	Код цільового використання
A	Б	В	
	КАЛУСЬКА МІСЬКА РАДА		03.15

Директор	Семак І.М.		25.10.2018
Виконав	Дідошак Г. Д.		25.10.2018
Спеціалізований інженер-землеустроєць	Галина Дідошак		

КАЛУСЬКА МІСЬКА РАДА
вулиця Пекарська, 1, м.Калуш, Івано-Франківська область
для обслуговування станції технічного обслуговування та стоянки автомобілів

Проект землеустрою щодо відведення земельної ділянки	Стадія	Аркуш	Аркушів
	СДА	1	1

План сервітутів та обмежень
земельної ділянки
Масштаб 1:1000

КП ЗКГБюро КМР
-2018р.