



Кадастровий план

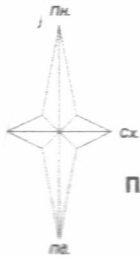

Площа ділянки - 0,2937 га

Таблиця довжин ліній та дирекційних кутів

№	Довжина	Кут
1-2	28,70	359°36'03"
2-3	9,55	359°34'48"
3-4	1,48	063°36'27"
4-5	14,55	090°47'15"
5-6	5,17	110°21'42"
6-7	7,16	055°21'20"
7-8	4,13	121°13'32"
8-9	42,45	089°12'13"
9-10	8,35	075°04'55"
10-11	36,70	179°17'51"
11-12	12,03	267°25'40"
12-13	31,98	267°30'32"
13-14	11,09	265°27'03"
14-1	25,90	265°24'59"

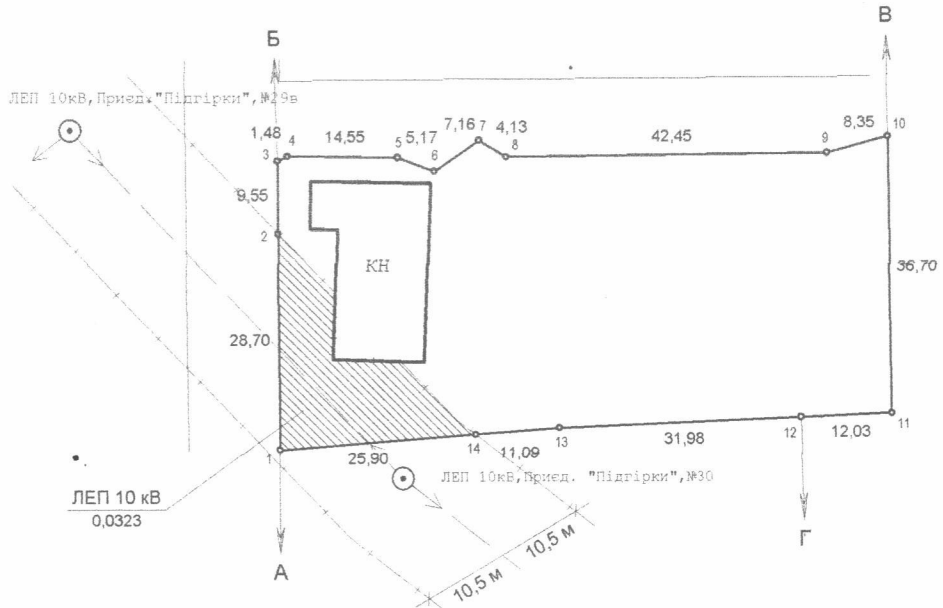

Опис меж суміжних
землевласників(землекористувачів)

Від А до Б землі загального користування (вул.Івано-Франківська)

Від Б до В землі загального користування (дорога)

Від В до Г землі міської ради

Від Г до А землі гр.Лаюк Олеся Миколаївна

Замовник

Павлів Р.М.

Номер рядка	Власники землі, землекористувачі та землі державної власності не надані у власність або користування	Шифр рядка	Код цільового використання земельної ділянки	Загальна площа земель, всього га гр4+гр34	сільськогосподарські угіддя					забудовані землі			
					Всього	у тому числі				Всього	у тому числі		
						Рілля	садів	сіножаті	пасовища		одно- та двоповерхова забудова	Капітальна	Прибудинкова територія
А	Б	В		2	4	5	8	11	12	34	35	35.1	35.3
2.4		22		0,2937	0,0000	0,0000	0,0000	0,0000	0,0000	0,2937	0,0000	0,0310	0,2627

Директор Кисіль В.В.

Перевірив Нараєвський І.Д.

Виконав Теплицький Б.В.

ТОВ "Спільне Підприємство "Будучність"

м.Калуш, вул.Івано-Франківська, 2

для обслуговування приміщення мийки

ПРОЕКТ ЗЕМЛЕУСТРОЮ
щодо відведення земельної ділянки

Стадія

Аркуш

Аркушів

ТД

1

1

Кадастровий план
земельної ділянки
Масштаб 1 : 1000

Івано-Франківське представництво
ТОВ "ЗемЮрКонсалтинг"
м.Калуш - 2017 р.