


План відведення земельної ділянки

Площа ділянки - 0,0444 га

Каталог координат

№	X	Y
1	5 423 286,043	1 363 732,875
2	5 423 283,515	1 363 717,378
3	5 423 282,477	1 363 711,012
4	5 423 292,689	1 363 709,325
5	5 423 292,930	1 363 710,760
6	5 423 300,230	1 363 709,550
7	5 423 298,520	1 363 699,200
8	5 423 301,480	1 363 698,710
9	5 423 303,660	1 363 711,930
10	5 423 299,810	1 363 712,560
11	5 423 300,300	1 363 715,500
12	5 423 300,940	1 363 715,400
13	5 423 303,850	1 363 732,990
14	5 423 294,830	1 363 734,490
15	5 423 294,330	1 363 731,520
16	5 423 286,043	1 363 732,875

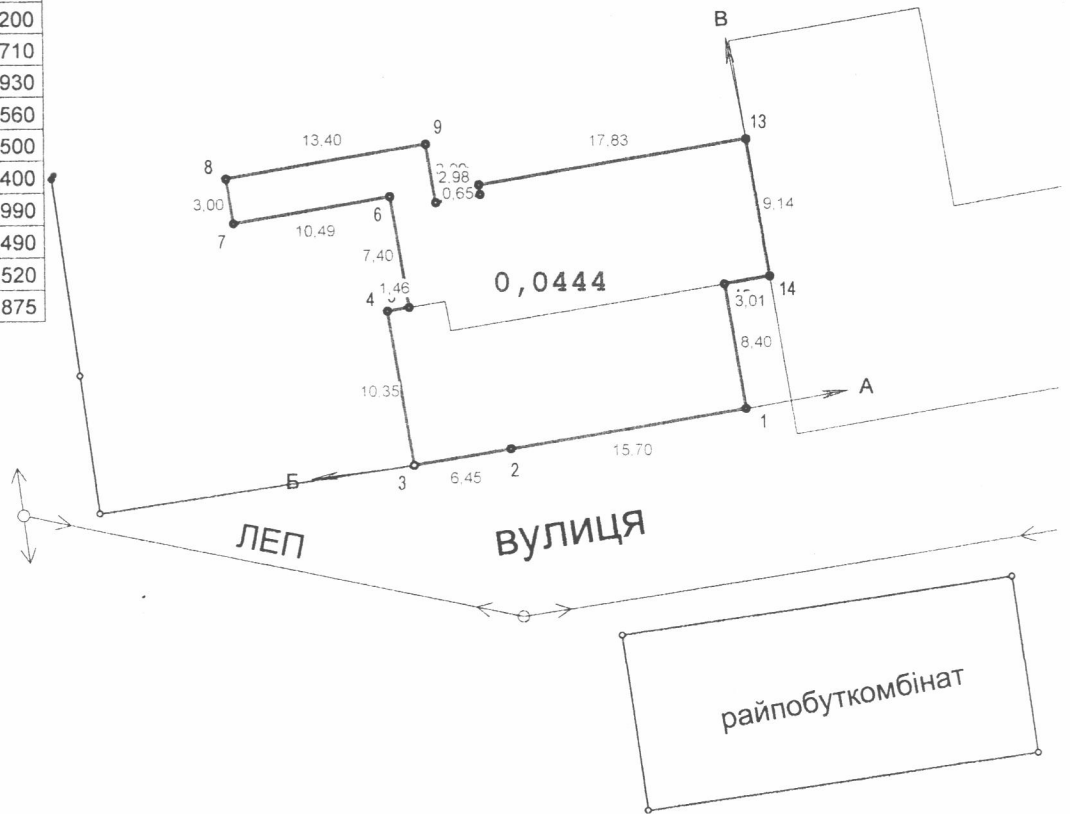

- меж суміжних
- меєлаників(землекорситувачів)
- А до Б землі загального користування (вулиця)
- Б до В землі фонду комунальної влансоті
- В до А землі церкви Благодать

Масштаб 1 : 500

Експлікація земельних угідь

Власники землі, землекористувачі та землі державної власності не введені у власність або користування	Шифр рядка	Код цільового використа ння земельної ділянки	Загальна площа земель, всього га гр4+гр34	сільськогосподарські угіддя					забудовані землі			
				Всього	у тому числі				Всього	у тому числі		
					Рілля	садів	сіножаті	пасовища		одно-та двоповерхова забудова	з них	
										Капітальна	Прибудинкова територія	
Б	В		2	4	5	8	11	12	42	42.1	42.1	42.5
Мельник Марина Олексівна		03.15	0,0444	0,0000	0,0000	0,0000	0,0000	0,0000	0,0444	0,0251	0,0000	0,0193