


Додаток до витягу з Державного земельного кадастру про земельну ділянку від 19.02.2019 р. № НВ-2604435262019

### Кадастровий план земельної ділянки

Кадастровий номер земельної ділянки 2610400000:13:006:0051

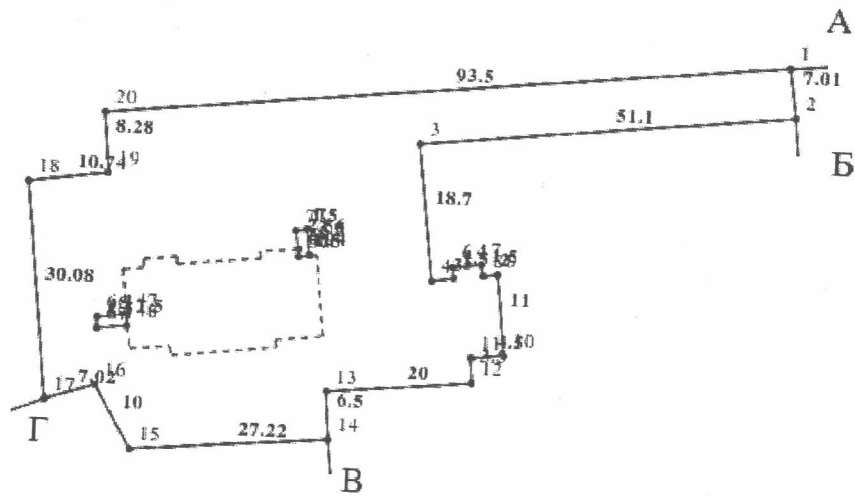

Масштаб 1: 1000