


**Проектний план, план червоних ліній М 1:500 та креслення поперечних профілів вулиць М 1:200**

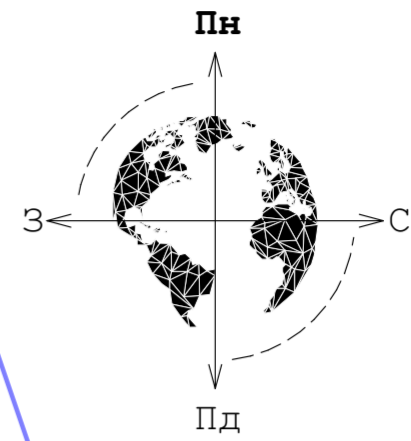


**Екслікація**

№	Назва	Примітки
1	Будівлі, що підлягають реконструкції	
2	Існуючі нежитлові будівлі	
3	Існуючі житлово-комерційні будівлі	
4	Існуючі індивідуальні житлові будинки	

**Умовні позначення**

Позначення	Назва
	Існуючі будівлі, що підлягають реконструкції
	Існуючі нежитлові будівлі
	Існуючі житлово-комерційні будівлі
	Існуючі індивідуальні житлові будинки
	Мощення
	Озеленення
	Дорога та тротуари
	Межа земельної ділянки
	Червоні лінії доріг
	Лінія регулювання забудови

**Розріз 1-1 М 1:200**

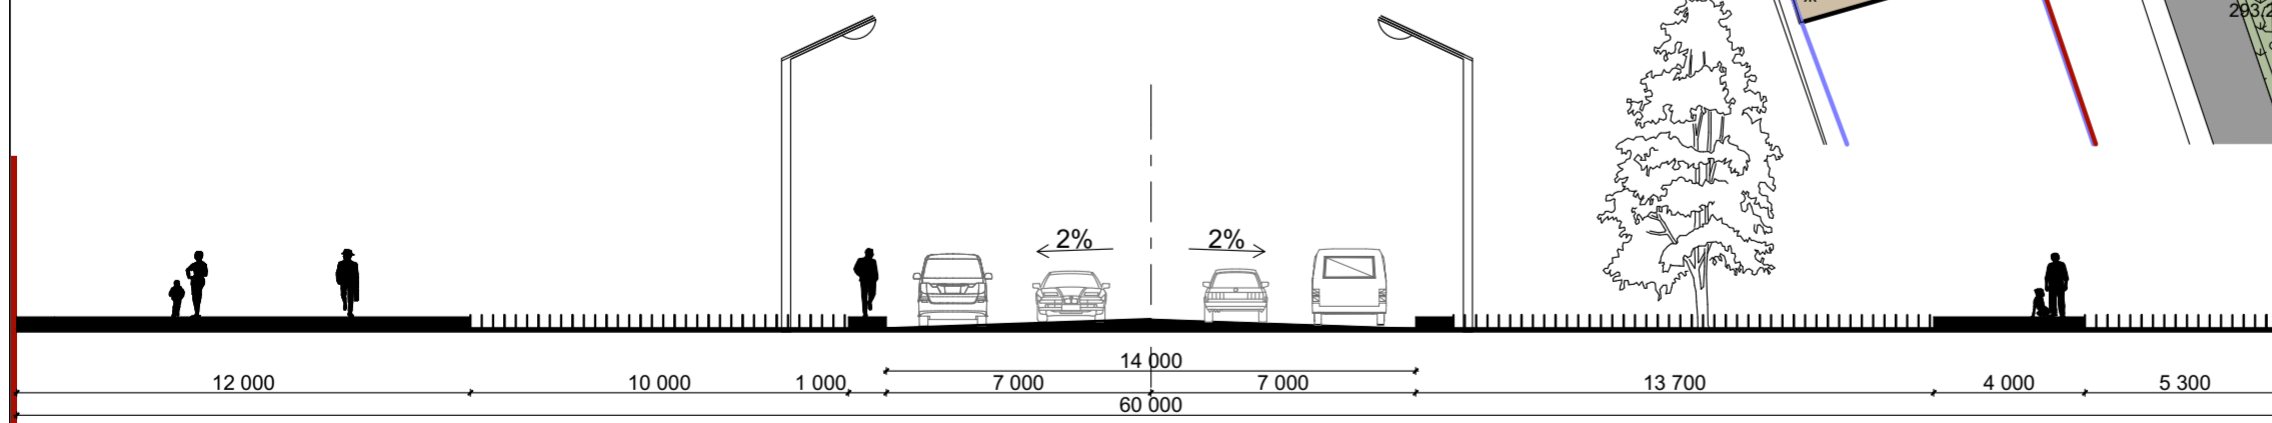

**Техніко-економічні показники**

Л.Українки, 48  
 Площа земельної ділянки - 0,0226 га  
 Площа забудови земельної ділянки - 164,3 м<sup>2</sup>

Л.Українки, 50  
 Площа земельної ділянки - 0,0321 га  
 Площа забудови земельної ділянки до реконструкції- 196,8 м<sup>2</sup>  
 Площа забудови земельної ділянки після реконструкції - 222,1 м<sup>2</sup>

						5/2019			
						Проект детального планування території для реконструкції нежитлових приміщень під магазин промислових товарів на пр. Лесі України в м. Калуші			
Зм.	К-сть	Арк.	№док	Підпис	Дата	Замовник: Виконавчий комітет Калуської міської ради	Стадія	Аркуш	Аркушів
							РП	5	7
							Проектний план, план червоних ліній М 1:500 та креслення поперечних профілів вулиць М 1:200		
						ФОП "Русин В.Б." м. Калуш			