
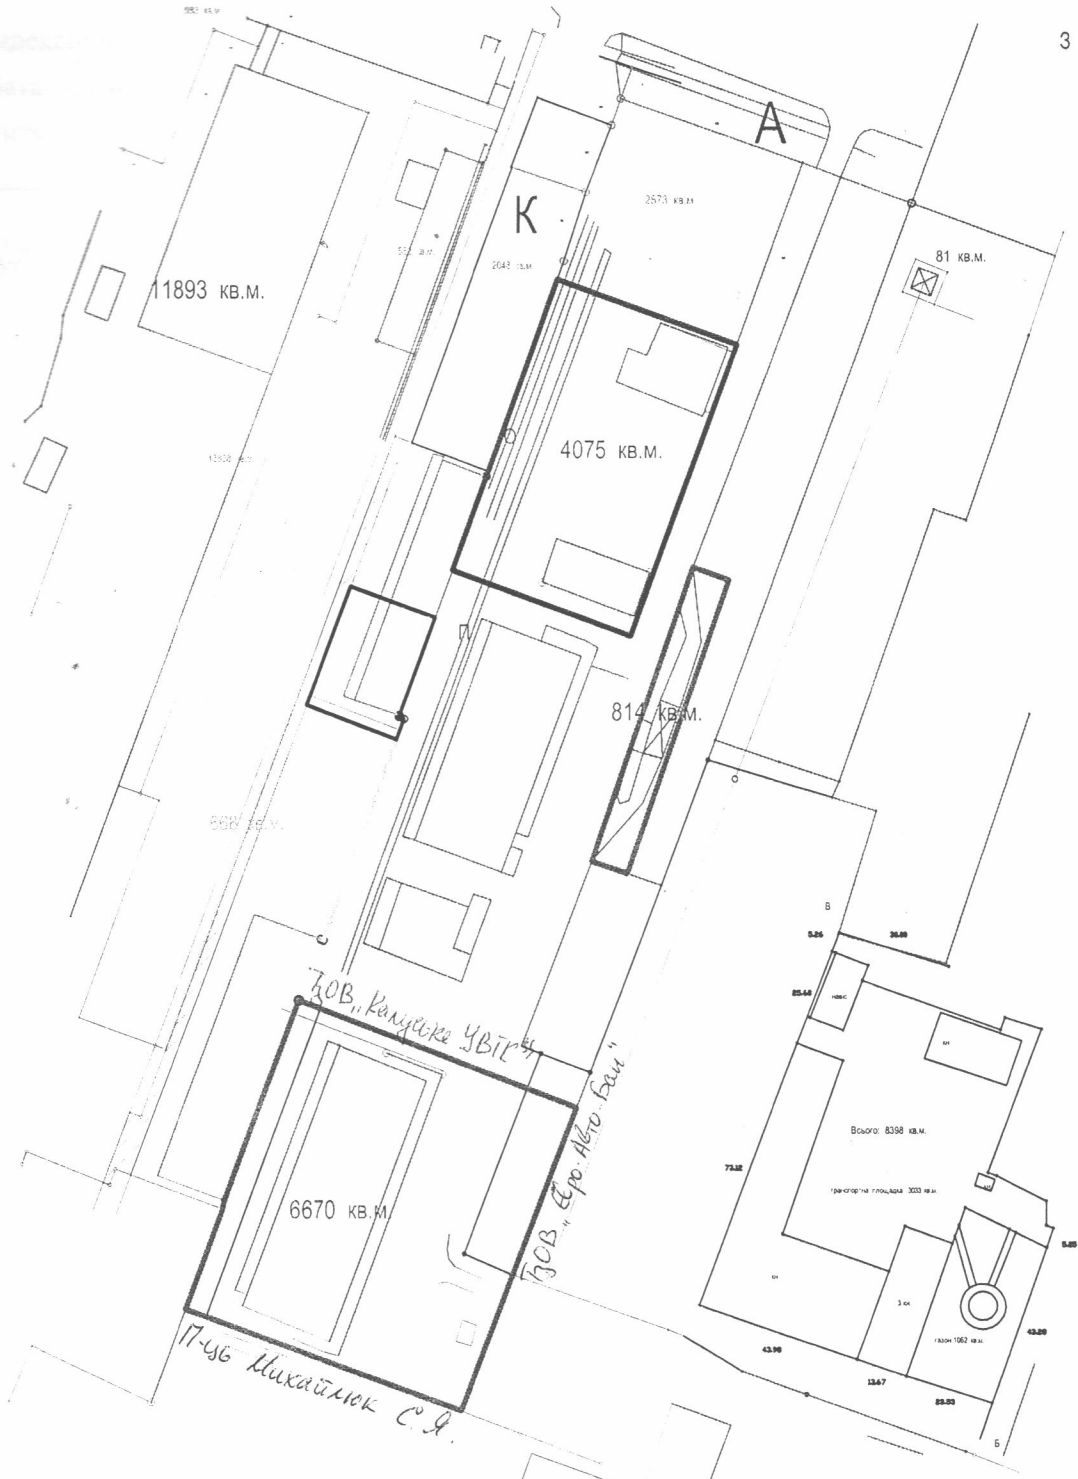


План меж землекористування
масштабу 1: 1000

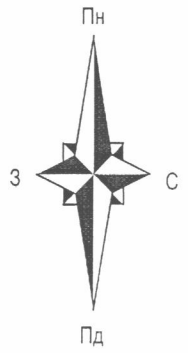

		м.Калуш	вулиця Богдана Хмельницького, 75 - в		
Директор	І. Семак	для обслуговування виробничих приміщень			
Інженер	І. Семак				
		Сташко Роман Романович	Стадія	Лист	Листів
				1	1
		Проект відведення земельної ділянки	КП Земельно-кадастрове господарське бюро Калуської міської ради		
			Калуш - 2019		