


# Схема розташування меморіальної дошки Сохацькій-Онищенко Ірині Іванівні

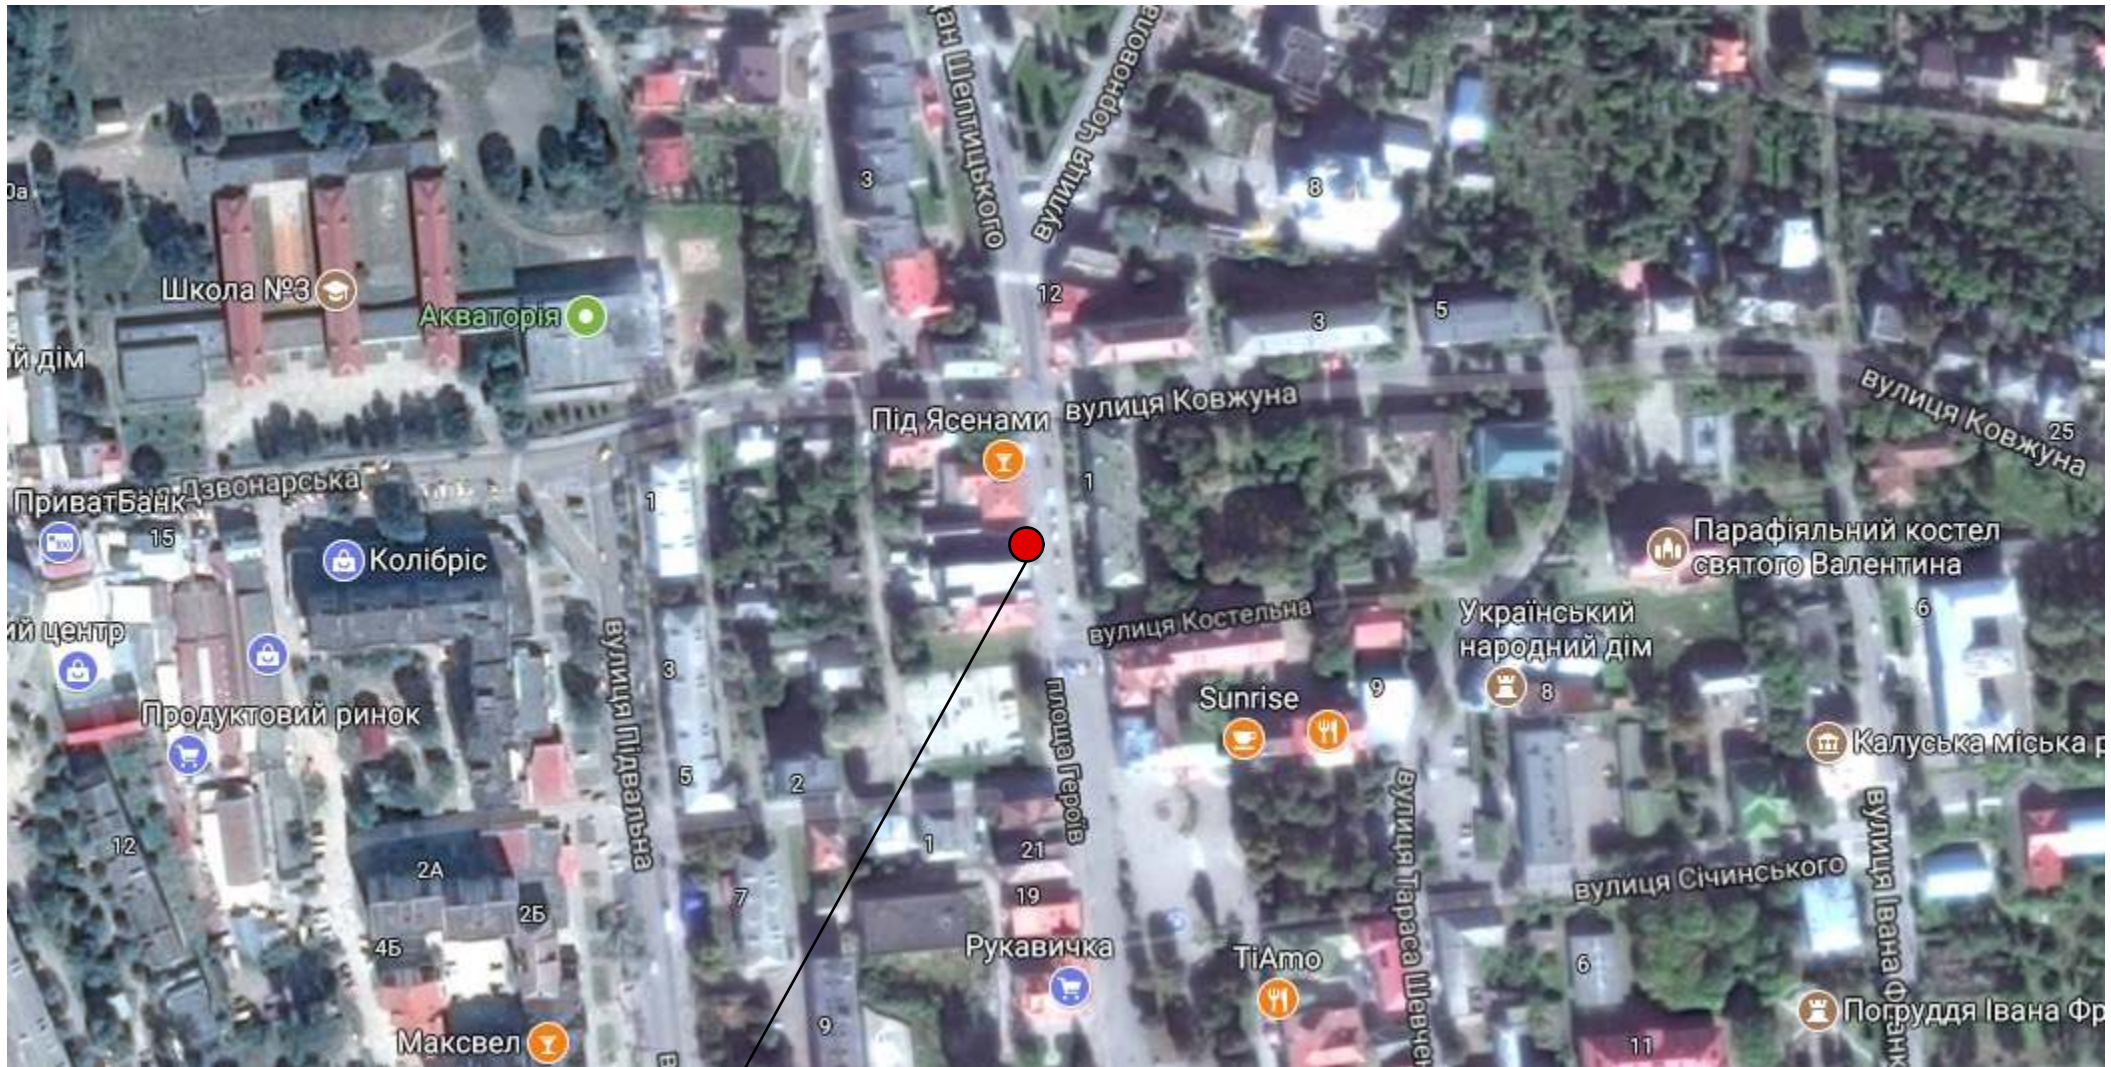

Місце встановлення меморіальної дошки