

# Кадастровий план земельної ділянки

Кадастровий номер : 2610400000:18:006:


Площа = 0,6410 га  
Периметр = 358,24 м

Кадастрові номери сусідніх ділянок відсутні

"ПОГОДЖЕНО"  
Землекористувач

*А. Куш*

2018 р.

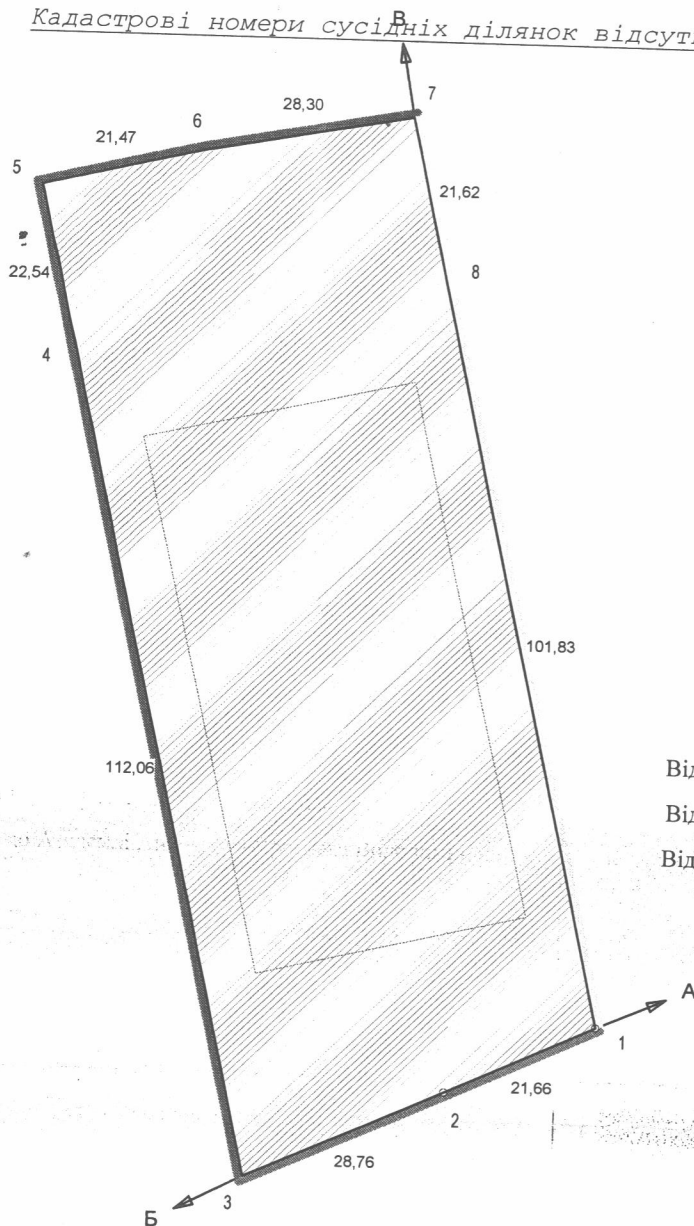

### КООРДИНАТИ поворотних точок меж земельної ділянки

| № | X             | Y           |
|---|---------------|-------------|
| 1 | 5 431 252,813 | 270 202,984 |
| 2 | 5 431 243,698 | 270 183,335 |
| 3 | 5 431 231,861 | 270 157,120 |
| 4 | 5 431 341,058 | 270 131,963 |
| 5 | 5 431 363,018 | 270 126,903 |
| 6 | 5 431 368,004 | 270 147,788 |
| 7 | 5 431 373,192 | 270 175,611 |
| 8 | 5 431 352,097 | 270 180,344 |
| 1 | 5 431 252,813 | 270 202,984 |

### ОПИС МЕЖ суміжних землевласників (землекористувачів)

- Від А до Б землі Калуської міської ради ( вулиця )
- Від Б до В землі запасу Калуської міської ради
- Від В до А землі Ананевича Ярослава Володимировича

Експлікація угідь згідно форми б-зем

| № | Код угіддя(б-зем) | Назва угіддя | Код угіддя згідно УКВЗУ | Назва угіддя   | Площа, га |
|---|-------------------|--------------|-------------------------|--|-----------|
| 1 | 011.01            |              | 011.01                  | Усього земель  | 0,6410    |
| 2 | 011.01            |              | 011.01                  | Землі під будівлями та спорудами промислових підприємств | 0,3761    |
|   |                   |              |                         | Землі під будівлями та спорудами промислових підприємств | 0,2649    |

### ПОЗНАЧЕННЯ

- межа зем.діл.
- межі контурів угідь
- номери точок
- міри ліній

### КЛАСИФІКАЦІЯ ЗЕМЕЛЬНОЇ ДІЛЯНКИ

|                     |       |  |
|---------------------|-------|--|
| Категорія земель    | 900   | Землі промисловості, транспорту, зв'язку, енергетики, оборони та іншого призначення  |
| Цільове призначення | 11.02 | Для розміщення та експлуатації основних, підсобних і допоміжних будівель та споруд підприємств переробної, машинобудівної та іншої промисловості |
| Умови надання       |       | Оренда   |

|                |   |                             |
|----------------|---|-----------------------------|
| Ігор Семак     | Калуська міська рада (орендар Ананевич Ярослав Володимирович) | м. Калуж, Долинська, 88 - н |
| Галина Дідошак | ПРОЕКТ ЗЕМЛЕУСТРОЮ щодо відведення земельної ділянки          | Масштаб 1:1000              |
| Дмитро         |   | Аркуш 1                     |