
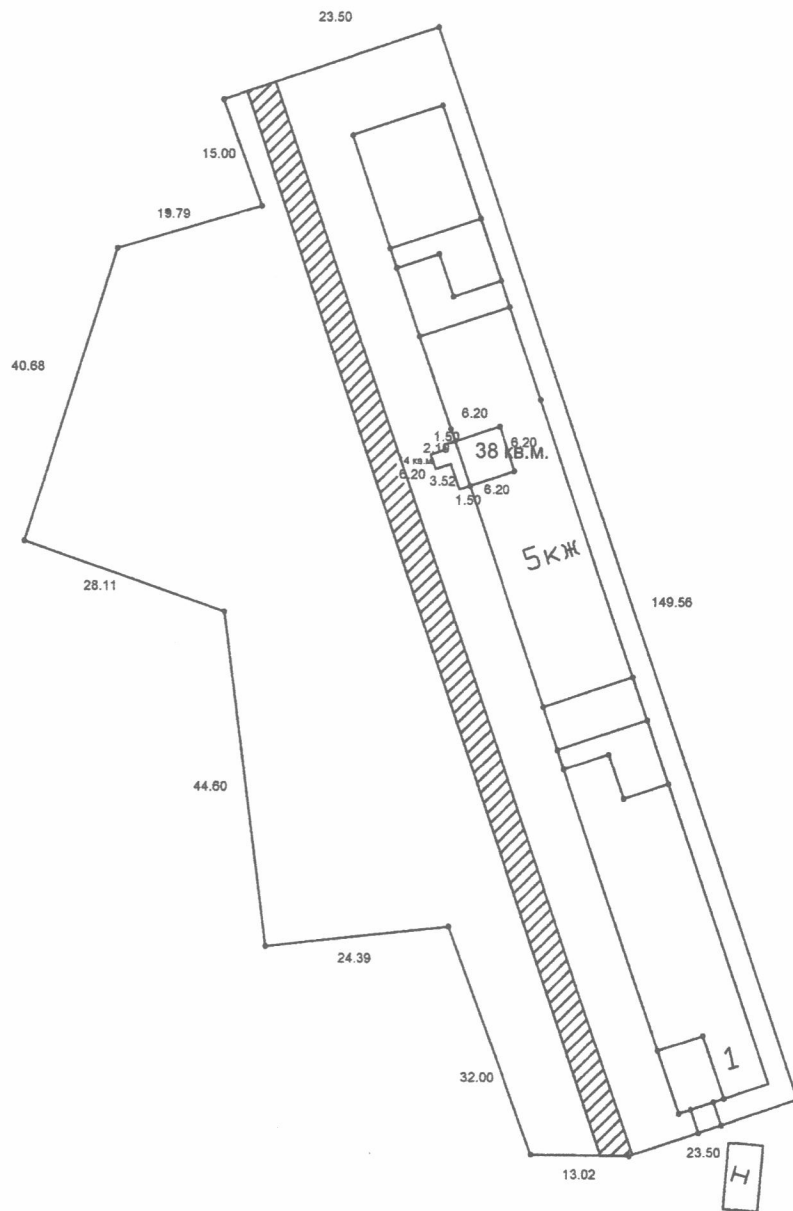


2012 року

Ц
С.Р
А

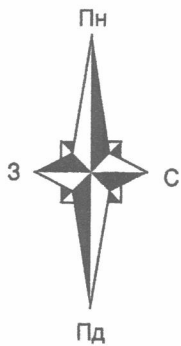

Загальна площа прибудинкової території 7494 кв.м.

Площа першого поверху по фундаменту 1704 кв.м.

Розвернута одноповерхова площа 8520 кв.м.

Площа одноповерхового приміщення 14 кв.м.

Площа приміщення підприємця Зверєвої Н.В. - 38 кв.м.

Площа для оплати податку $33+14=47$ кв.м.

Масштаб 1:1000