



# ПЛАН МЕЖ ЗЕМЕЛЬНОЇ ДІЛЯНКИ

складено за результатами зйомки, на якому відображаються внутрішні межі земельної ділянки із зазначенням власників (користувачів), суміжних земельних ділянок, усі поворотні точки меж земельної ділянки, лінійні проміри між точками на межах земельної ділянки, межі вкраплених земельних ділянок із зазначенням їх власників (користувачів)

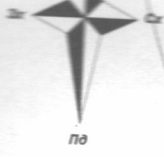

проспект Л. Українки

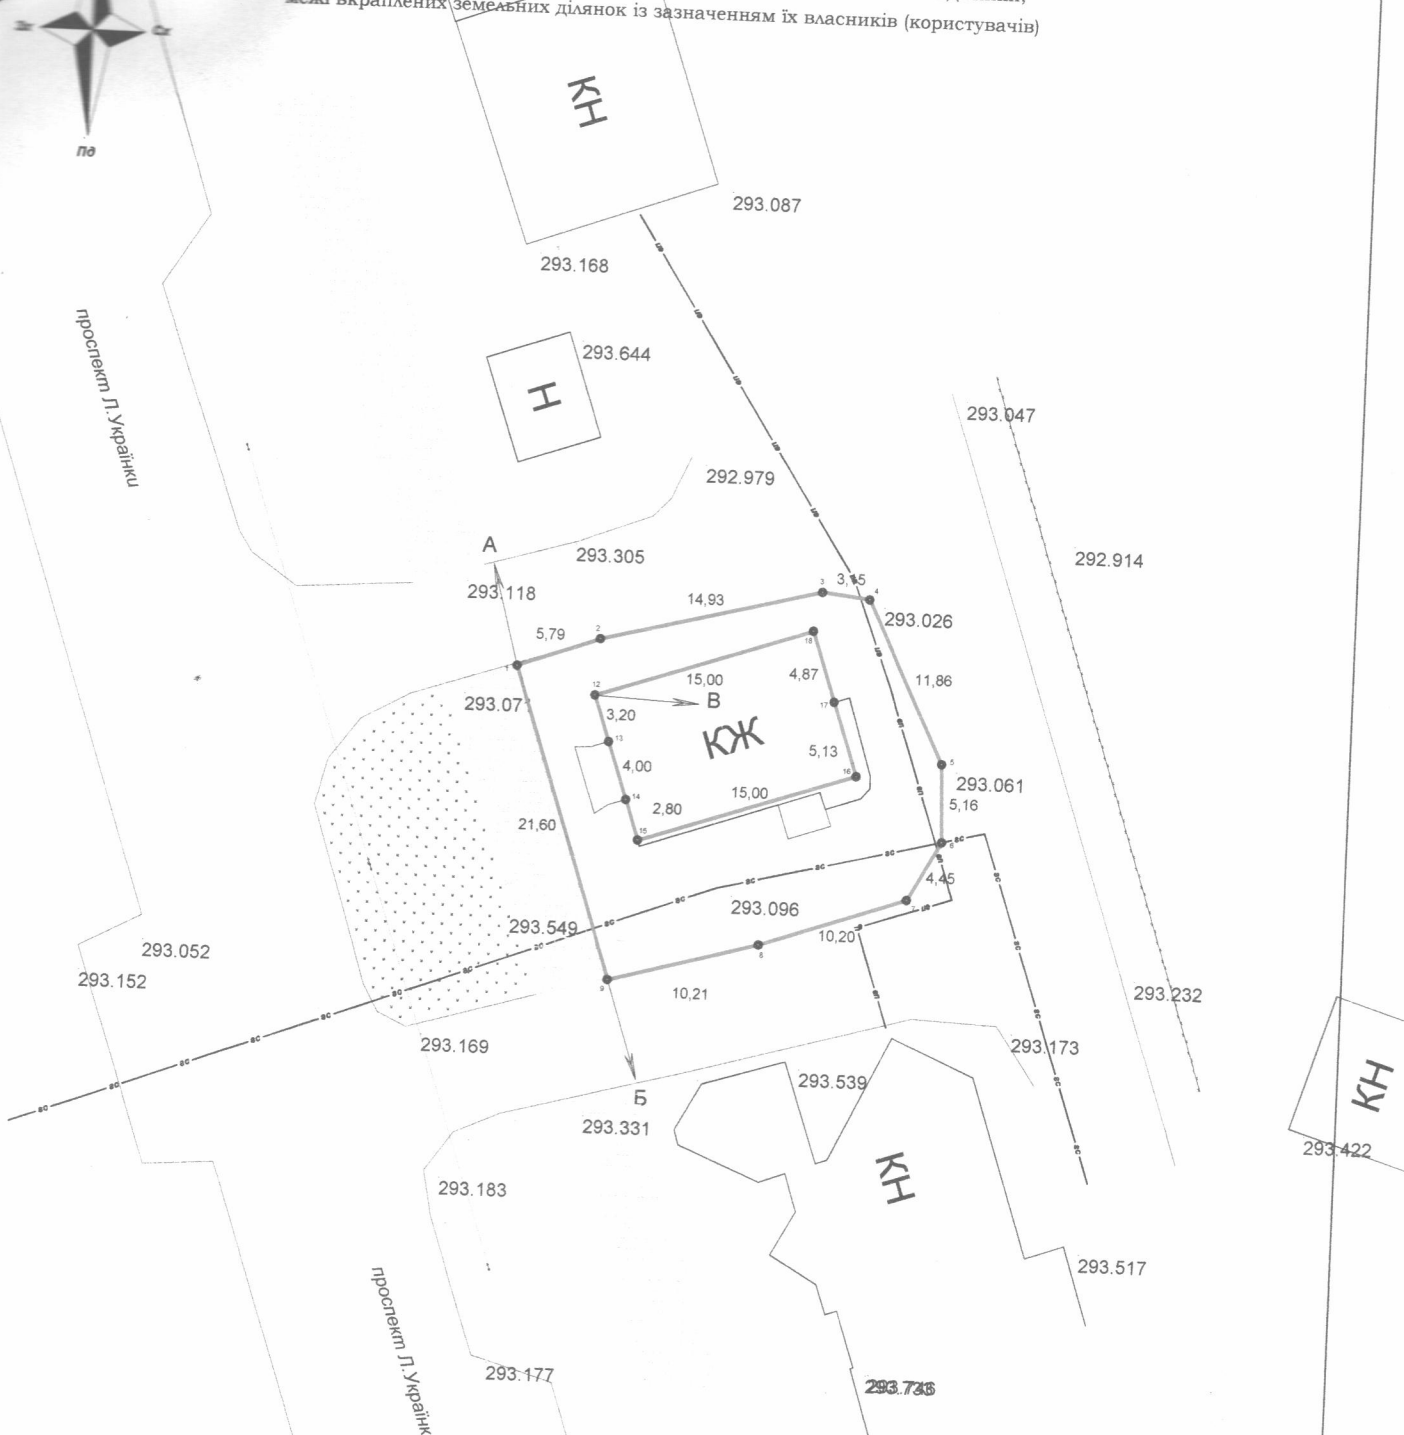

## ОПИС МЕЖ

- від А до Б землі загального користування-дорога
- від Б до А землі загального користування-тротуар (кад. номер не визначено)
- від В до В землі гр.Кінаш В. І. (кад. номер не визначено)

гр.Кінаш Віталій Іванович  
Івано-Франківська область, м. Калуш, просп.Лесі Українки  
для будівництва та обслуговування інших будівель громадської забудови (03.13)

Площа земельної ділянки - 0,0366 га



Директор	Л.С.Дубіль	Проект землеустрою щодо відведення земельної ділянки	Масштаб 1:500	Лист 1	Листів 1
Сертифікований	Л.С.Дубіль				
		План меж земельної ділянки	ПП "Захід Земля" 2019		