


Кадастровий план

Площа ділянки - 0,7092 га

Таблиця довжин ліній та дирекційних кутів

№	Довжина	Кут
1-2	32,81	002°21'30"
2-3	17,71	001°11'49"
3-4	8,45	104°23'54"
4-5	44,60	070°58'19"
5-6	17,95	070°58'47"
6-7	23,45	070°57'45"
7-8	6,69	082°42'18"
8-9	12,58	073°21'58"
9-10	8,30	075°03'35"
10-11	4,88	076°08'04"
11-12	13,01	153°46'11"
12-13	16,07	151°12'06"
13-14	10,50	152°21'39"
14-15	4,66	241°08'08"
15-16	55,93	239°04'11"
16-17	21,92	240°07'32"
17-18	17,53	255°47'50"
18-1	53,01	266°51'11"

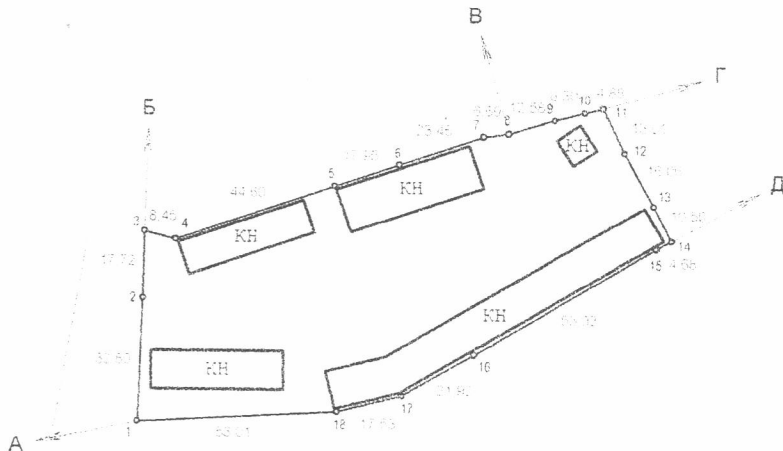

Опис меж суміжних землевласників(землекористувачів)

Від А до Б землі загального користування (вул.Сівецька, 81а)

Від Б до В землі запасу міської ради

Від В до Г землі гр.Марчук Галина Йосипівна

Від Г до Д землі запасу міської ради

Від Д до А землі міської ради

Землекористувач

Вікторія Романівна Федоляк

Федоляк В.Р.

Номер рядка	Власники землі, землекористувачі та землі державної власності не надані у власність або користування	Шифр рядка	Код цільового використання земельної ділянки	Загальна площа земель, всього га гр4+гр34	сільськогосподарські угіддя					землі промисловості			
					Всього	у тому числі				Всього	у тому числі		
						Рілля	садив	сіножаті	пасовища		однорядова дільниця збудована	з них	
						під спорудами		під проєктами проєктами та площадками					
А	Б	В		2	4	5	8	11	12			37,4	37,5
24	Федоляк Вікторія Романівна	22	11.02	0,7092	0,0000	0,0000	0,0000	0,0000	0,0000	0,7092	0,0000	0,2157	0,4935

Директор	Паюк О.В. <i>Паюк О.В.</i>	Федоляк Вікторія Романівна		
Перевірив	Румберг В.Л. <i>Румберг В.Л.</i>	м.Калуш вул.Сівецька, 81а		
Виконав	Румберг В.Л. <i>Румберг В.Л.</i>	для обслуговування адміністративно-виробничих будівель		
Технічна документація із землеустрою щодо встановлення меж земельної ділянки в натурі (на місцевості)		Стадія	Аркуш	Аркушів
Кадастровий план земельної ділянки Масштаб 1 : 2000		В	1	1
		ТОВ "Перша земельна агенція" м.Калуш - 2019 р.		