
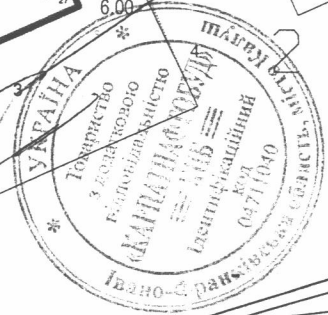
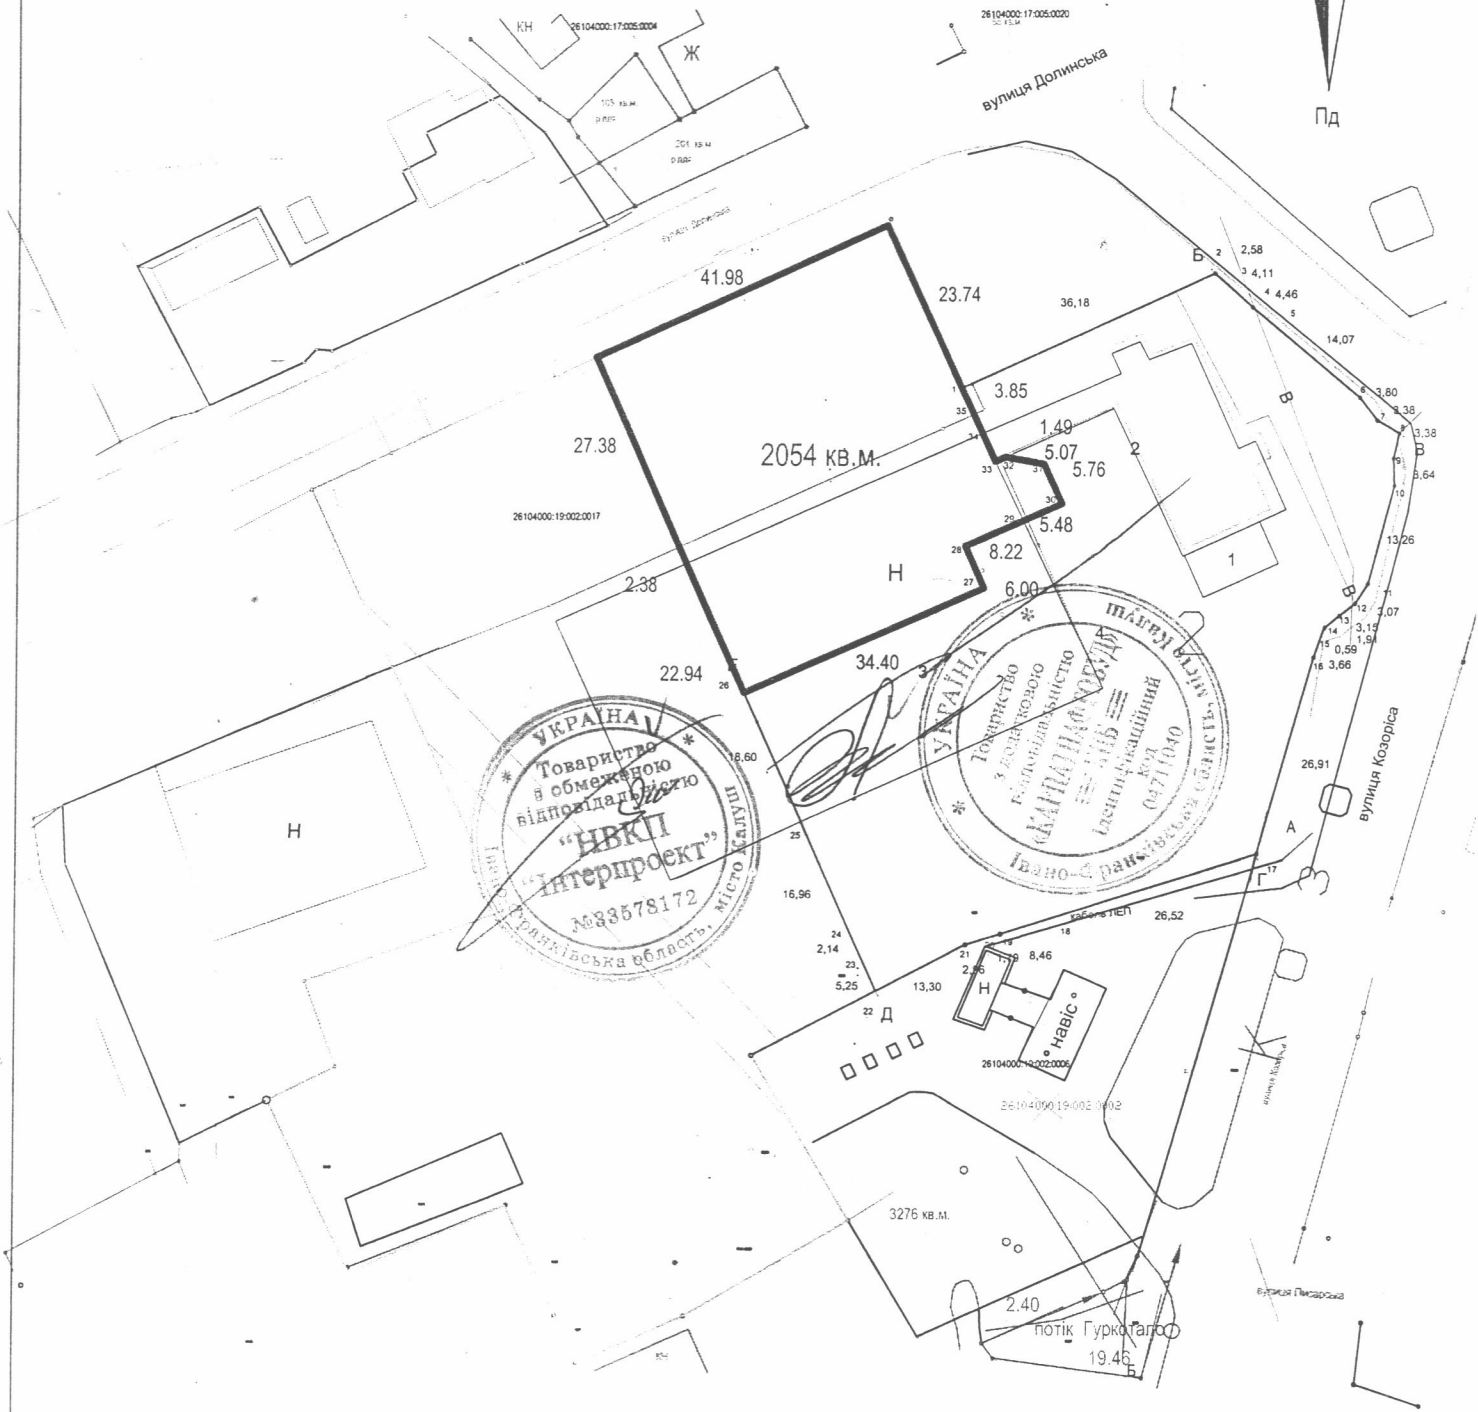


План меж землекористування  
масштабу 1:1000

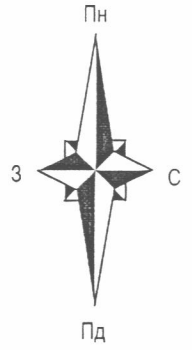

		м.Калуш      вулиця Козоріса, 2			
Директор:	Семак	для розміщення та експлуатації виробничих приміщень			
Інженер:	Семак				
		ТзОВ " КОМПАНІЯ САЮР "	Стадія	Лист	Листів
				1	1
		План земельної ділянки	КП Земельно-кадастровоє господарське бюро Калуської міської ради		
			Калуш - 2019		