


Кадастровий план земельної ділянки

Кадастровий номер земельної ділянки 2610400000:19:008:0012

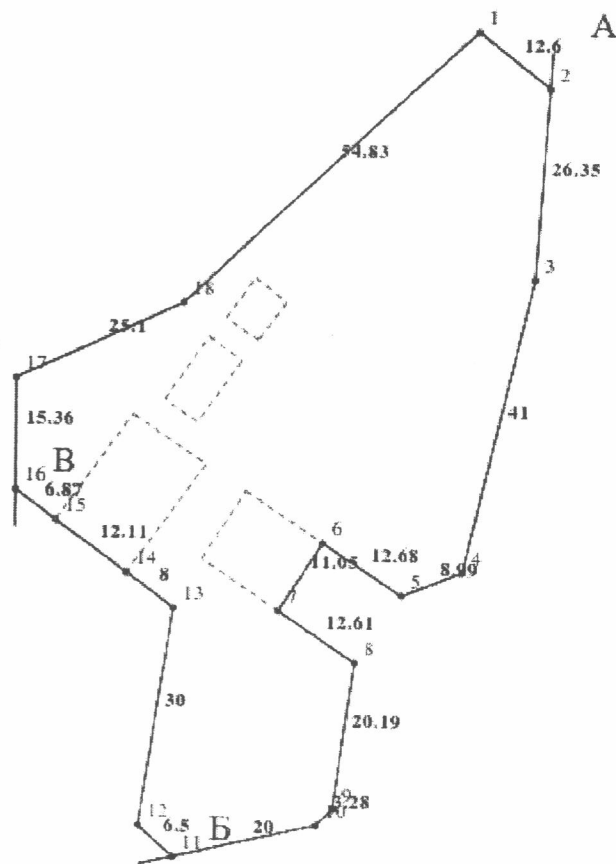

Масштаб 1: 1000