


КАДАСТРОВИЙ ПЛАН ЗЕМЕЛЬНОЇ ДІЛЯНКИ

Кадастровий номер 2610400000:29:004:0117

Обмеження та обтяження на земельній ділянці - відсутні

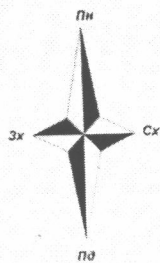

Електронний документ перевірено та внесено до Державного земельного кадастру

Державний кадастровий реєстратор
Саваринка Т. І.
 (прізвище, ім'я та по-батькові)
 Головне управління Держгеокадастру
 в Івано-Франківській області

(підпис державного кадастрового реєстратора)


04 20 19 р.

дата позначки



ТАБЛИЦЯ КООРДИНАТ поворотних точок меж земельної ділянки

№	X	Y
1	5 434 898,94	272 172,90
2	5 434 905,58	272 255,76
3	5 434 909,57	272 283,24
4	5 434 895,89	272 285,80
5	5 434 889,54	272 286,35
6	5 434 879,25	272 287,24
7	5 434 879,14	272 272,21
8	5 434 879,03	272 258,52
9	5 434 878,76	272 224,76
10	5 434 854,39	272 222,20
11	5 434 852,60	272 220,54
12	5 434 850,03	272 212,85
13	5 434 847,51	272 205,32
14	5 434 840,86	272 185,43
15	5 434 837,52	272 176,72
16	5 434 819,07	272 128,51
17	5 434 848,73	272 132,23
18	5 434 854,72	272 133,56
19	5 434 854,94	272 167,08
20	5 434 878,94	272 173,83
21	5 434 891,18	272 173,45
1	5 434 898,94	272 172,90

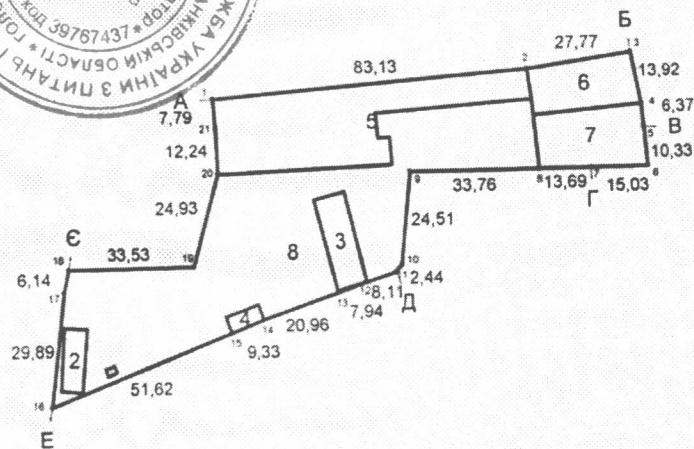

ОПИС СУМІЖНИХ ЗЕМЛЕВЛАСНИКІВ ТА ЗЕМЛЕКОРИСТУВАЧІВ

від А до В - землі загального користування - прохід
 від Б до В - землі гр. Мурашова С.О. (кад. номер 2610400000:29:004:0031)
 від В до Г - землі гр. Ксенія Д.І. (кад. номер 2610400000:29:004:0070)
 від Г до Д - землі гр. Шелест Т.С. (кад. номер не визначено)
 від Д до Е - землі загального користування - вул. Лемківська
 від Е до С - землі загального користування - вул. Глібова
 від С до А - землі гр. Луцький В.Р. (кад. номер не визначено)

ЕКСПЛІКАЦІЯ ЗЕМЕЛЬНИХ УГІДДЬ

№	Код угіддя	Назва угіддя	Площа (га)
		Усього земель	0,5677
1	009.03	Землі під будівлями та спорудами транспорту	0,0005
2	009.03	Землі під будівлями та спорудами транспорту	0,0097
3	009.03	Землі під будівлями та спорудами транспорту	0,0196
4	009.03	Землі під будівлями та спорудами транспорту	0,0041
5	009.03	Землі під будівлями та спорудами транспорту	0,1241
6	009.03	Землі під будівлями та спорудами транспорту	0,0368
7	009.03	Землі під будівлями та спорудами транспорту	0,0445
8	009.03	Землі під будівлями та спорудами транспорту	0,3283

Замовник ТОВ "ІНВЕСТИЦІЙНА КОМПАНІЯ "КОНСВІ ІНВЕСТ"

Місце розташування зем. ділянки Івано-Франківська область, м. Калуш, вул. Глібова, 16

Цільове призначення
 Категорія земель: землі промисловості, транспорту, зв'язку, енергетики, оборони та іншого призначення (900)
 Вид використання: для розміщення та експлуатації будівель і споруд автомобільного транспорту та дорожнього господарства
 Код використання: 12.04

Площа, гектарів 0.5677 *більше*

Директор	<i>[Signature]</i>	Л. Дубіль	Проект землеустрою щодо відведення земельних ділянок	Масштаб 1:2000	Лист 1	Листів 1
Серт. інженер	<i>[Signature]</i>	Л. Дубіль				

Кадастровий план земельної ділянки

ПП "Захід Земля" 2019