


Кадастровий план земельної ділянки

Кадастровий номер земельної ділянки 2610400000:43:004:0003

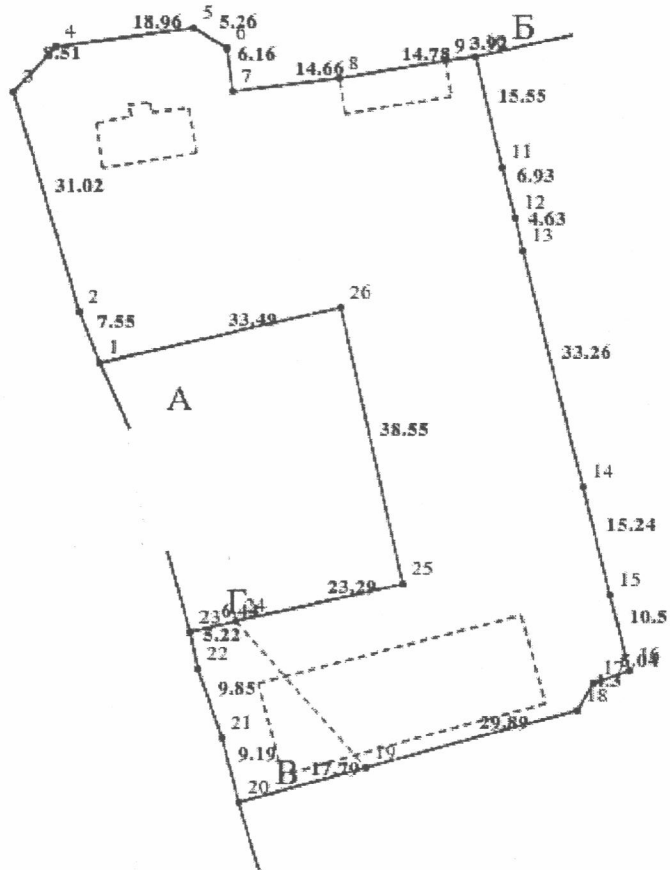

Масштаб 1: 1000