

АКТ


Встановлення та погодження меж землекористування

Релігійна організація релігійна громада УПЦ КП храму "Мучениць Віри, Надії, Любові та матері їх Софії" з суміжними землекористувачами

25.10.2018 р.

м.Калуш, вул.Каракая

Ми, що нижче підписалися, настоятель Релігійної організації релігійна громада УПЦ КП храму "Мучениць Віри, Надії, Любові та матері їх Софії" з одного боку, і виконавець робіт Л.Дубіль, представник ПП "Захід Земля", з другого боку, в присутності землекористувачів суміжних земельних ділянок:
від А до Б - землі загального користування-прохід (кад. номер не визначено)
від Б до А - землі міської ради (кад. номер не визначено)
підготували даний акт про те, що нами погоджено межі землекористування Релігійна організація релігійна громада УПЦ КП храму "Мучениць Віри, Надії, Любові та матері їх Софії" згідно з кресленням:

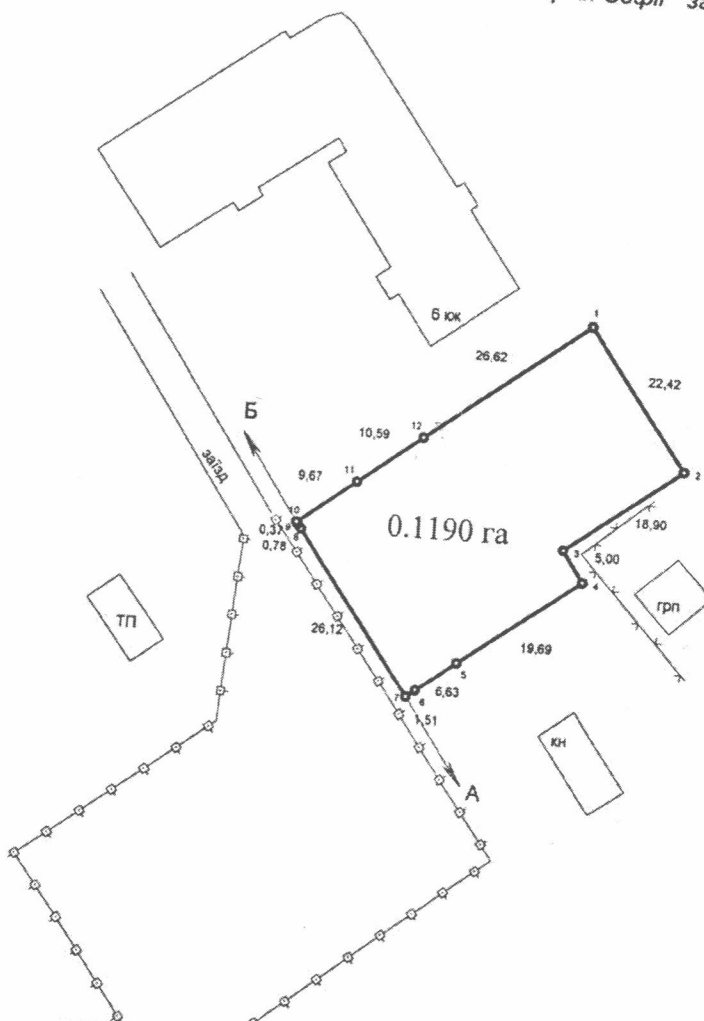

Масштаб 1:1000

Замовник

Виконавець робіт



(підпис)

Л.Дубіль

(підпис)

90га