


**Кадастровий план**  
Кадастровий номер 2610400000:06:006:0045

кої області

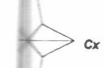


Електронний документ перевірено та  
надано до Державного земельного кадастру  
Державний кадастровий реєстратор



**Таблиця координат кутів зовнішніх  
землекористування**

X	Y
5 434 888,209	269 577,960
5 434 878,989	269 602,622
5 434 852,543	269 592,231
5 434 829,021	269 582,958
5 434 837,871	269 559,470
5 434 888,209	269 577,960

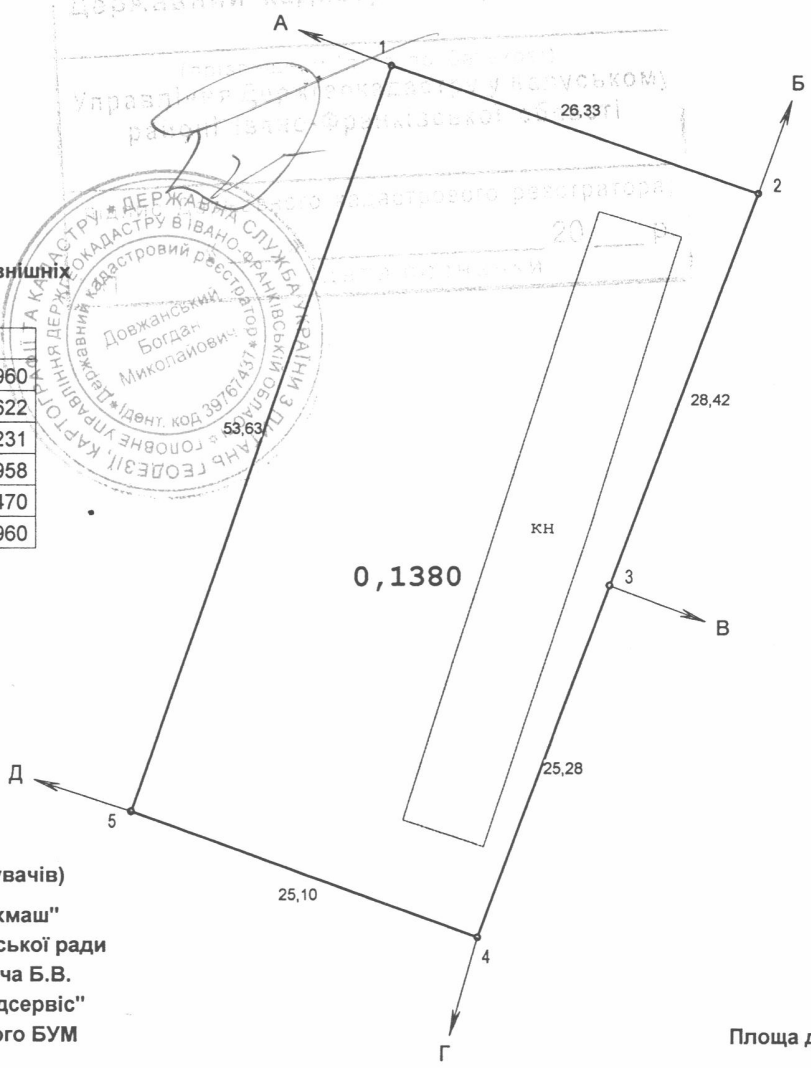

- Список меж суміжних  
землевласників(землекористувачів)**
- А до Б землі ТзОВ "Техмаш"
  - Б до В землі запасу міської ради
  - В до Г землі Косаровича Б.В.
  - Г до Д землі ТзОВ "Будсервіс"
  - Д до А землі колишнього БУМ

Площа ділянки - 0,1380 га

Власники землі, землекористувачі та землі державної власності не надані у власність або користування	Шифр рядка	Код цільового використа ння земельної ділянки	Загальна площа земель, всього га гр34	забудовані землі			
				Всього	у тому числі		
					землі промисловості		
					Всього	у тому числі	
капітальна одно та двоповерхова	будова під проїздами	проходами площадками					
Б <i>Луцький Андрій Петрович</i>	В 39	11.02	0,1380	0,1380	0,1380	0,0256	0,1124

**Луцький Андрій Петрович**  
м.Калуш,вулиця Б.Хмельницького,103  
для обслуговування виробничих приміщень

Технічна документація із землеустрою  
щодо встановлення (відновлення)  
меж земельної ділянки  
в натурі (на місцевості)

Стадія	Аркуш	Аркушів
ТД	1	1

Кадастровий план  
земельної ділянки  
Масштаб 1 : 500

ПП "Захід Земля"  
Калуш - 2017 р.

