


Додаток до витягу з Державного земельного кадастру про земельну ділянку від 18.03.2019 р. № НВ-2604561772019

Кадастровий план земельної ділянки

Кадастровий номер земельної ділянки 2610400000:36:004:0060

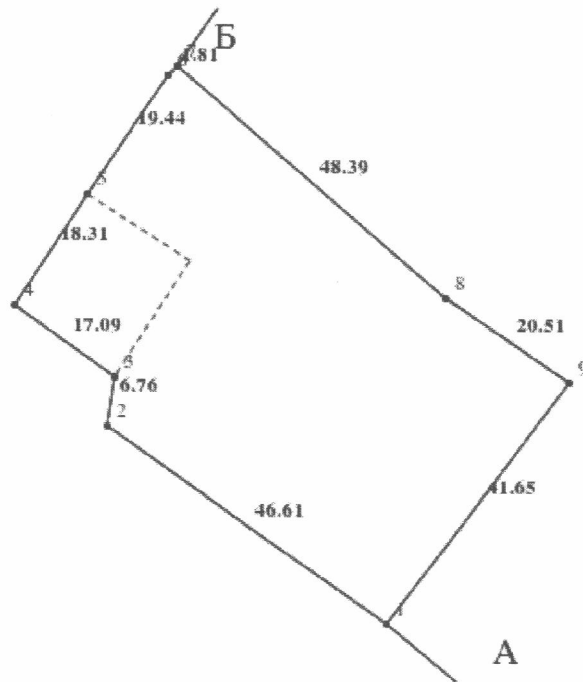

Масштаб 1: 1000

Опис меж:
Від А до Б
Від Б до А

Експлікація

Всього земель, гектарів	1
Площа земельної ділянки, гектарів	0.2789