


Кадастровий план земельної ділянки

Кадастровий номер земельної ділянки 2610400000:18:006:0022

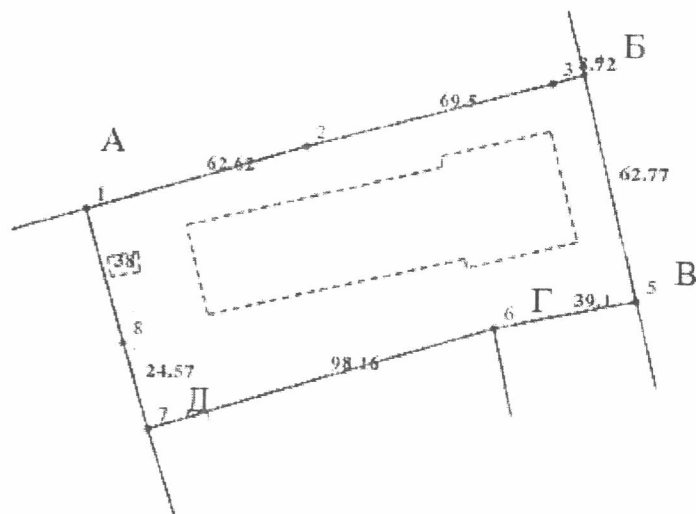

Масштаб 1:2000