

# Кадастровий план земельної ділянки

Кадастровий номер : 2610400000:06:004:0016

"ПОГОДЖЕНО"


Землекористувач

Площа = 0,2019 га

Периметр = 236,97 м

" " 2018 р.

2610400000:06:004:0015

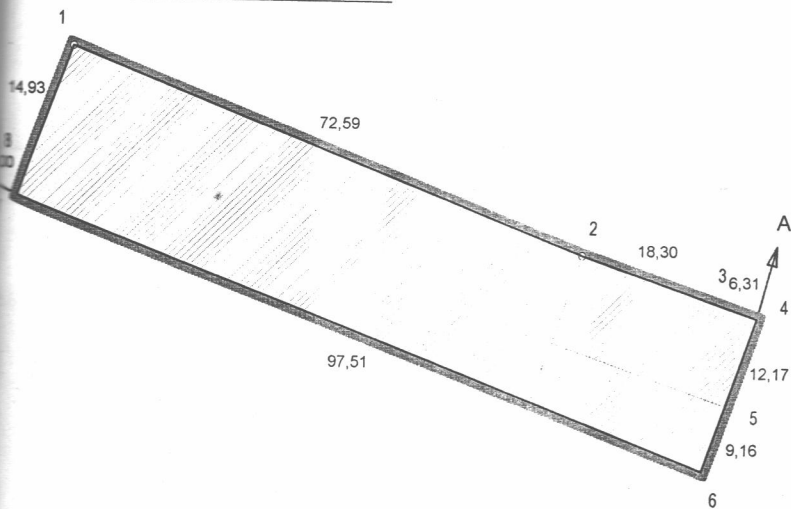

### ОПИС МЕЖ

суміжних землевласників (землекористувачів)

Від А до Б Калуська міська рада

Від Б до А ПП "Калуш-Транс-Сервіс"

Експлікація угідь згідно форми 6-зем

Код угіддя(6-зем)	Назва угіддя	Код угіддя згідно УКВЗУ	Назва угіддя	Площа, га
			Усього земель	0,2019
011.01		011.01	Землі під будівлями та спорудами промислових підприємств	0,1720
011.01		011.01	Землі під будівлями та спорудами промислових підприємств	0,0299

НАЗНАЧЕННЯ  
зем.діл.

### КЛАСИФІКАЦІЯ ЗЕМЕЛЬНОЇ ДІЛЯНКИ

Категорія земель	900	Землі промисловості, транспорту, зв'язку, енергетики, оборони та іншого призначення
Цільове призначення	11.02	Для розміщення та експлуатації основних, підсобних і допоміжних будівель та споруд підприємств переробної, машинобудівної та іншої промисловості
Умови надання		Оренда

Ігор Семак	<i>[Signature]</i>	Калуська міська рада ( орендар Панько Михайло Тарасович )		
Галина Дідошак	<i>[Signature]</i>	м.Калуш, Б.Хмельницького, 84		
Дмитро Санатурський	<i>[Signature]</i>	Технічна документація із землеустрою, щодо встановлення (відновлення) меж земельної ділянки в натурі ( на місцевості )	Масштаб 1 : 1000	Аркуш 1
			Аркушів 1	