


План меж земельної ділянки, складений за результатами зйомки, на якому відображаються зовнішні межі земельної ділянки із зазначенням власників (користувачів) суміжних земельних ділянок, усі поворотні точки меж земельної ділянки, лінійні проміри між точками на межах земельної ділянки, межі вкраплених земельних ділянок із зазначенням їх власників (користувачів)

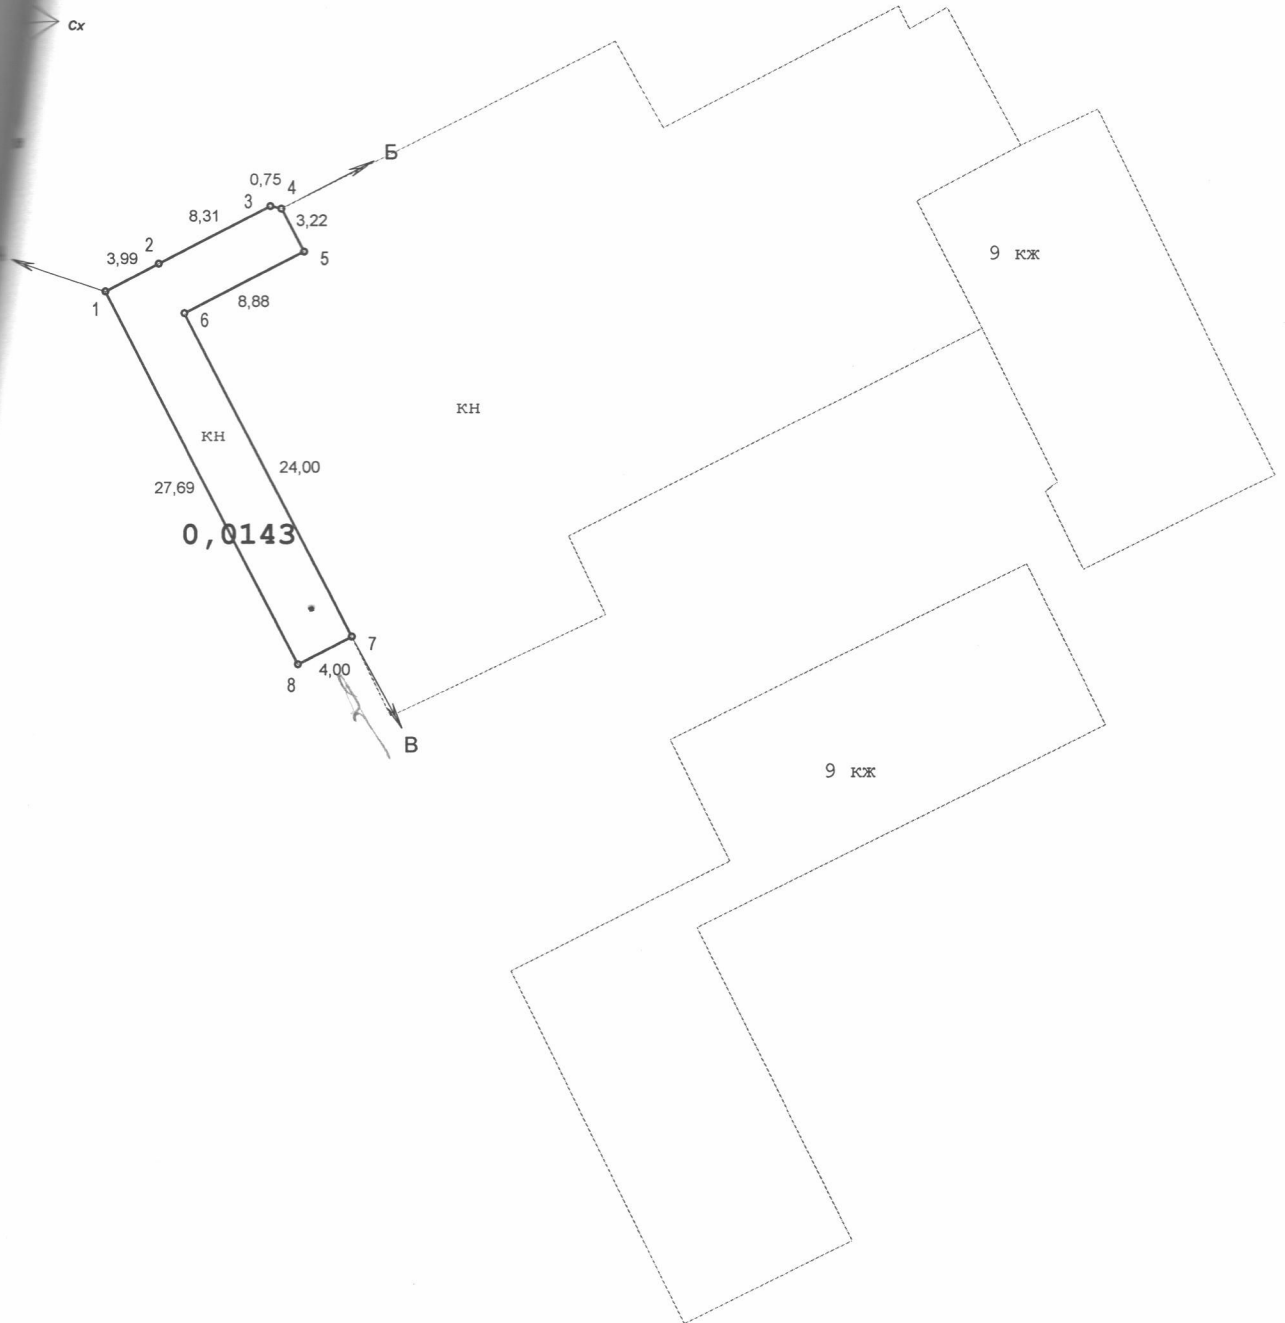

Опис меж суміжних  
землевласників(землекористувачів)  
Від А до Б землі загального користування (вул.Грушевського)  
Від Б до В землі ТзОВ "555"  
Від В до А землі загального користування (вул.Рубчака)

		Калуська міська рада (орендар ТзОВ "555")			
		м.Калуш,вулиця Грушевського,99а			
		для обслуговування крамниці			
Директор	Дубіль Л.С.	Технічна документація із землеустрою щодо встановлення (відновлення) меж земельної ділянки в натурі (на місцевості)	Стадія	Аркуш	Аркушів
арт. інженер	Дубіль Л.С.		ТД	1	1
		План земельної ділянки Масштаб 1 : 500	ПП "Захід Земля" Калуш - 2017 р.		