


План меж земельної ділянки, складений за результатами зйомки, на якому відображаються зовнішні межі земельної ділянки із зазначенням власників (користувачів) суміжних земельних ділянок, усі поворотні точки меж земельної ділянки, лінійні проміри між точками на межах земельної ділянки, межі вкраплених земельних ділянок із зазначенням їх власників (користувачів)

Площа ділянки - 0,0033 га

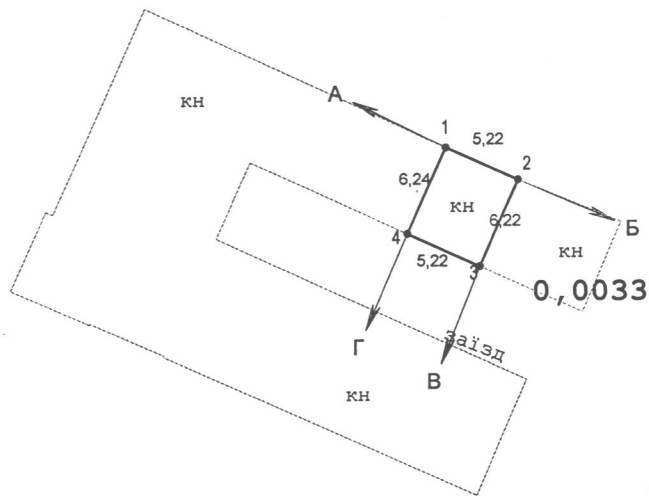

**Опис меж суміжних
землевласників(землекористувачів)**

Від А до Б землі Фокіної Єлизавети
 Від Б до В землі Гумініловича С.М.(кад.номер 2610400000:14:003:0020)
 Від В до Г землі загального користування-заїзд
 Від Г до А землі ТзОВ "Білс"(кад.номер 2610400000:14:003:0022)

			Гумінілович Сергій Михайлович			
Директор	Дубіль Л.С.		м.Калуш, майдан Шептицького, 8а			
			для обслуговування нежитлового приміщення			
Серт. інженер	Дубіль Л.С.		Технічна документація із землеустрою щодо встановлення (відновлення) меж земельної ділянки в натурі (на місцевості)	Стадія	Аркуш	Аркушів
				ВЗД	1	1
			Кадастровий план земельної ділянки Масштаб 1 : 500	ПП "Захід Земля" Калуш - 2019 р.		