
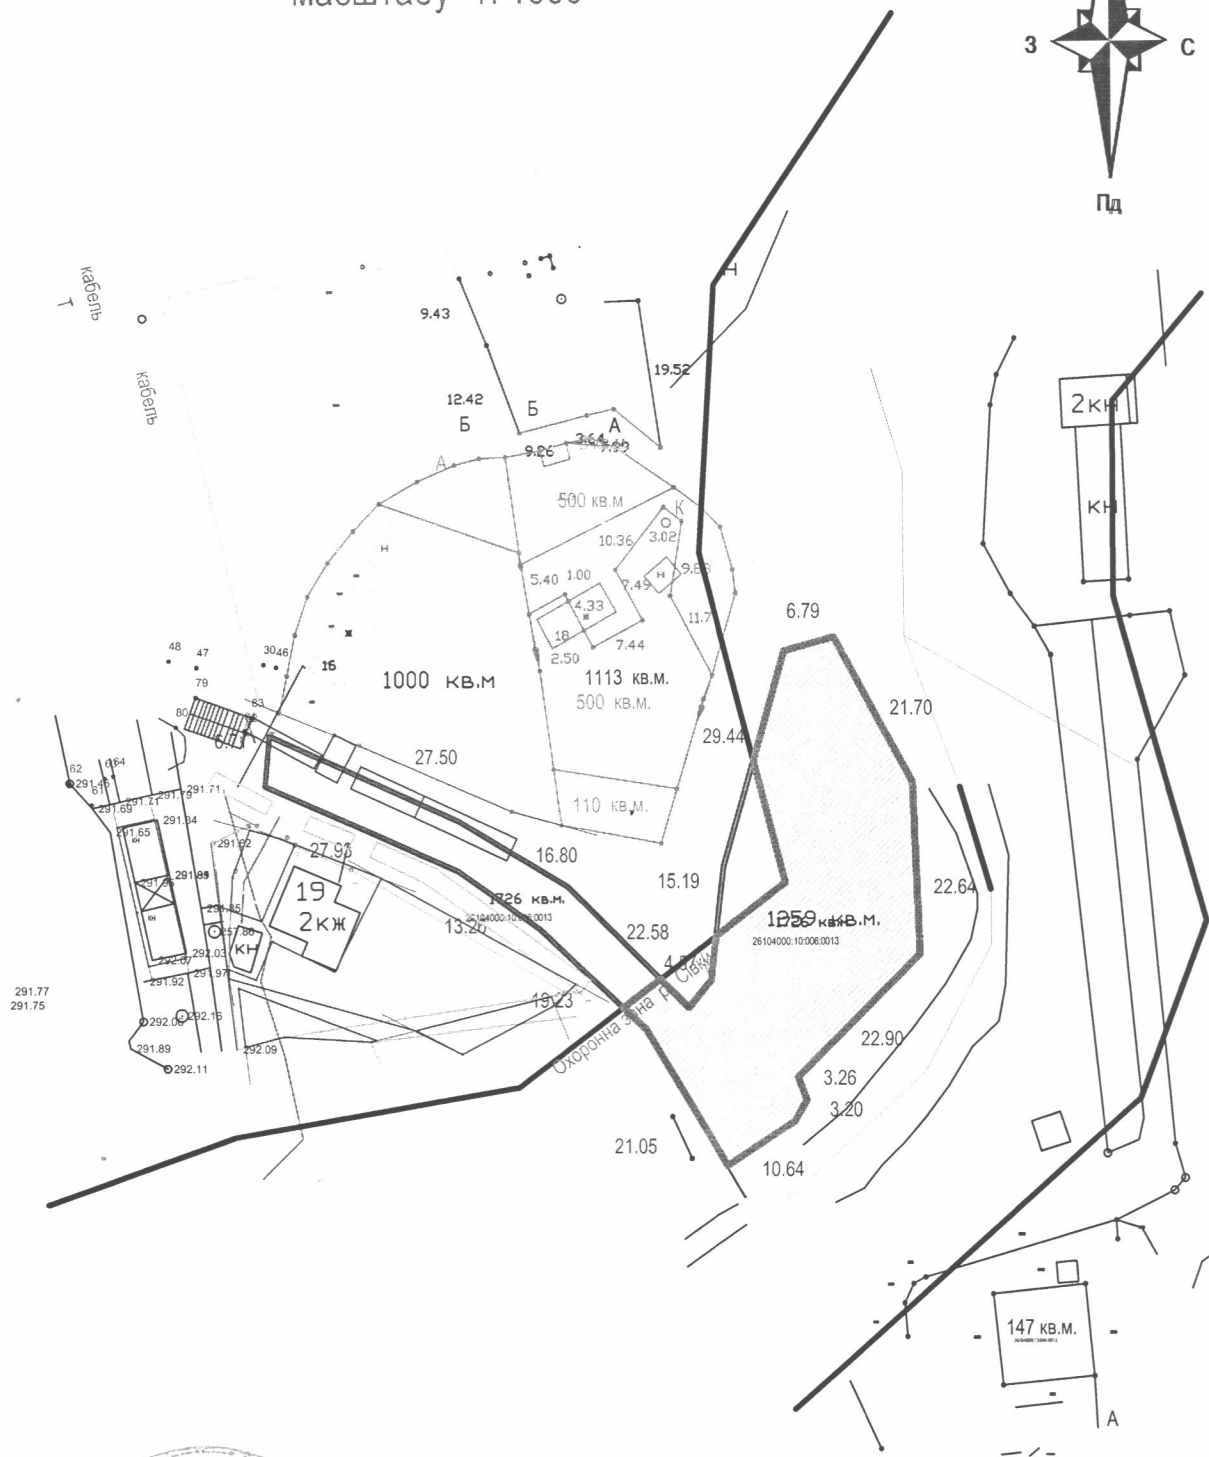


План меж землекористування масштабу 1: 1000

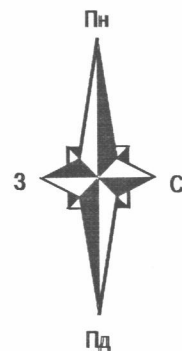

м.Калуш

Для облаштування торгової площадки

ТзОВ "Калушторгсервіс"

Стадія	Лист	Листів
	1	1

Техдокументація із землеустрою, щодо встановлення межі частини земельної ділянки для визначення площі природоохоронної зони річки

КП Земельно-кадастрове госпрозрахункове бюро Калуської міської ради
Калуш - 2019