


Додаток до витягу з Державного земельного кадастру про  
земельну ділянку від 08.08.2018 р. № НВ-2603828152018

Кадастровий план земельної ділянки

Кадастровий номер земельної ділянки 2610400000:13:002:0027

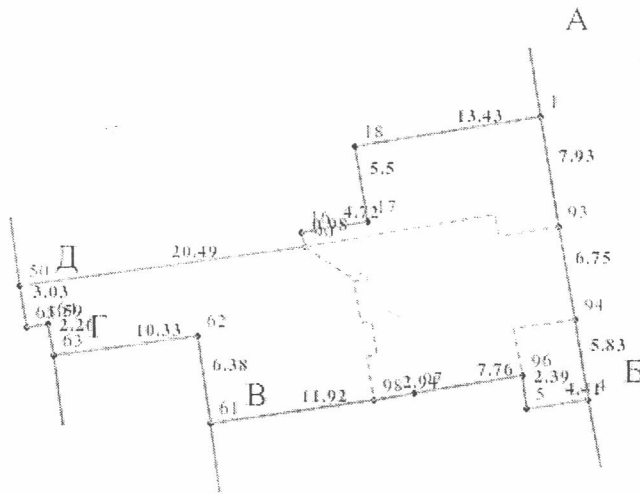

Масштаб 1: 500