


Викопіювання з топографічної карти масштабу 1 : 5000

Кадастровий номер земельної ділянки : 2610400000:07:002: 0026

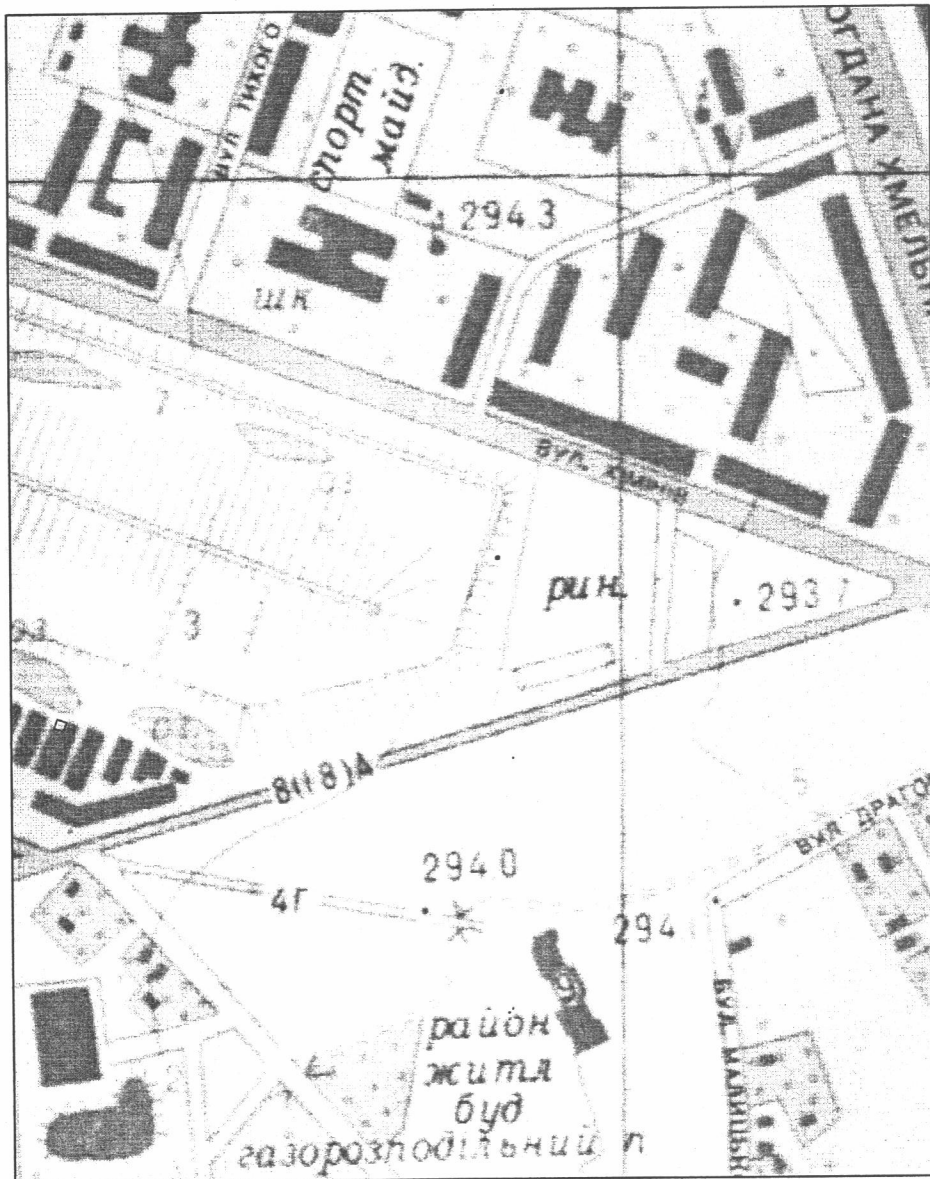

Директор	Семак І.М.	06.06.2019
Спеціаліст	Дідошак Г. Д.	06.06.2019
Спеціалізований землепорядник	Галина Дідошак	

Калуська міська рада
 м. Калуш, Івано-Франківська область
 Для будівництва та обслуговування будівель торгівлі

Викопіювання із топографічної карти масштабу 1 : 5000	Стадія	Аркуш	Аркушів
	СДА	1	1
Кадастровий план земельної ділянки Масштаб 1:5000	КП ЗКГБюро КМР -2019р.		