


Додаток до витягу з Державного земельного кадастру про
земельну ділянку від 12.08.2019 р. № НВ-2607563842019

Кадастровий план земельної ділянки

Кадастровий номер земельної ділянки 2610400000:10:005:0009

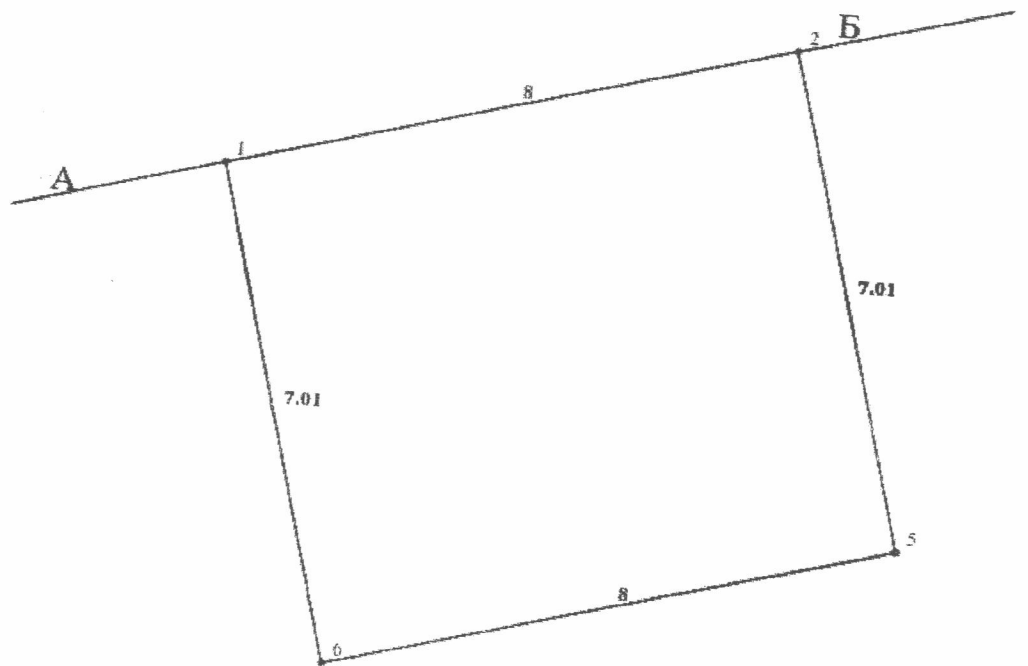

Масштаб 1: 100