



МАТЕРІАЛИ ЗЕМЛЕВПОРЯДНОГО ПРОЕКТУВАННЯ

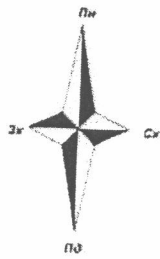

Площа = 0,0410 га

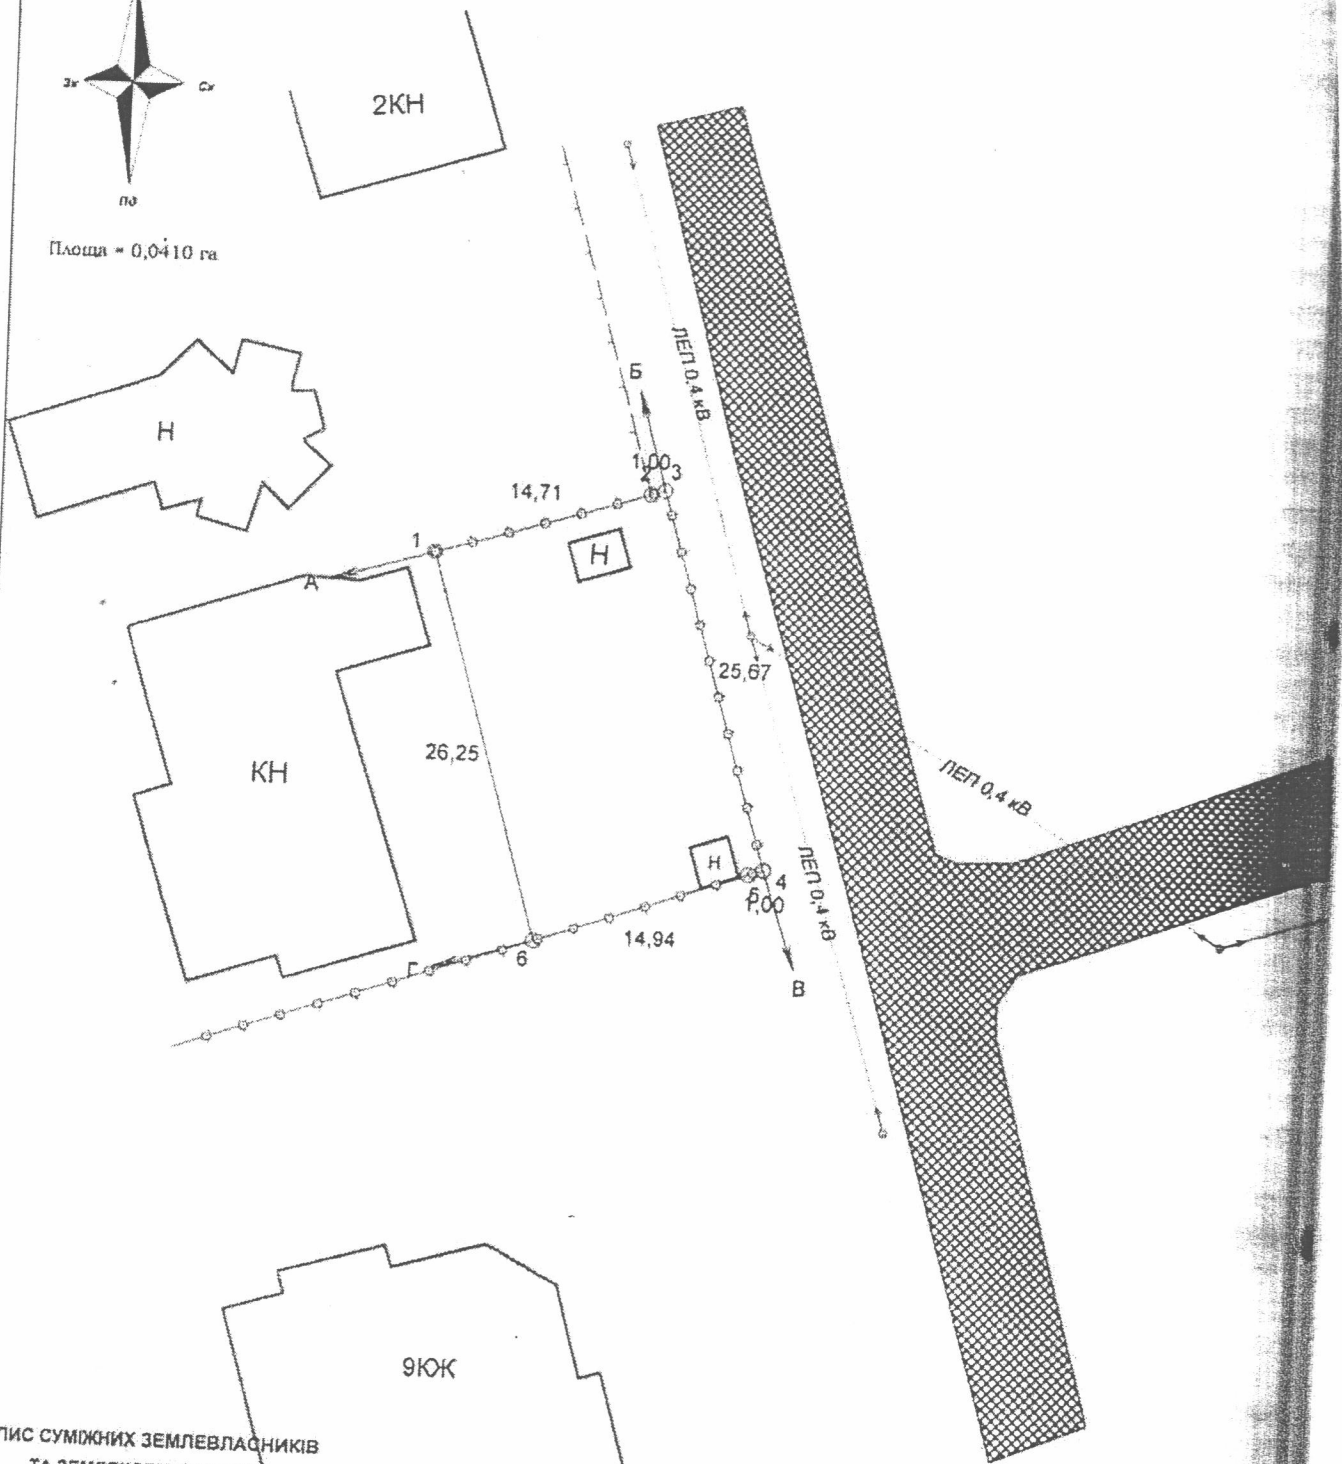

ОПИС СУМІЖНИХ ЗЕМЛЕВЛАСНИКІВ  
ТА ЗЕМЛЕКОРИСТУВАЧІВ

- від А до В - землі запасу міської ради (кад. номер не визначено)
- від Б до В - землі загального користування-вулиця
- від В до Г - землі загального користування-проїзд
- від Г до А - землі гр.Янів І. Б. (кад. номер 2610400000:07:004:0023)

гр.Янів Ігор Богданович

Львівсько-Франківська область, м.Калуш, вул.Малицької, 1 А

Для будівництва та обслуговування будівель торгівлі (03.07)

Директор

А.Дубіль

Проект землеустрою  
щодо відведення  
земельної ділянки

Масштаб	Лист	Листів
1:500	1	1

За  
Мі  
г  
Пло