
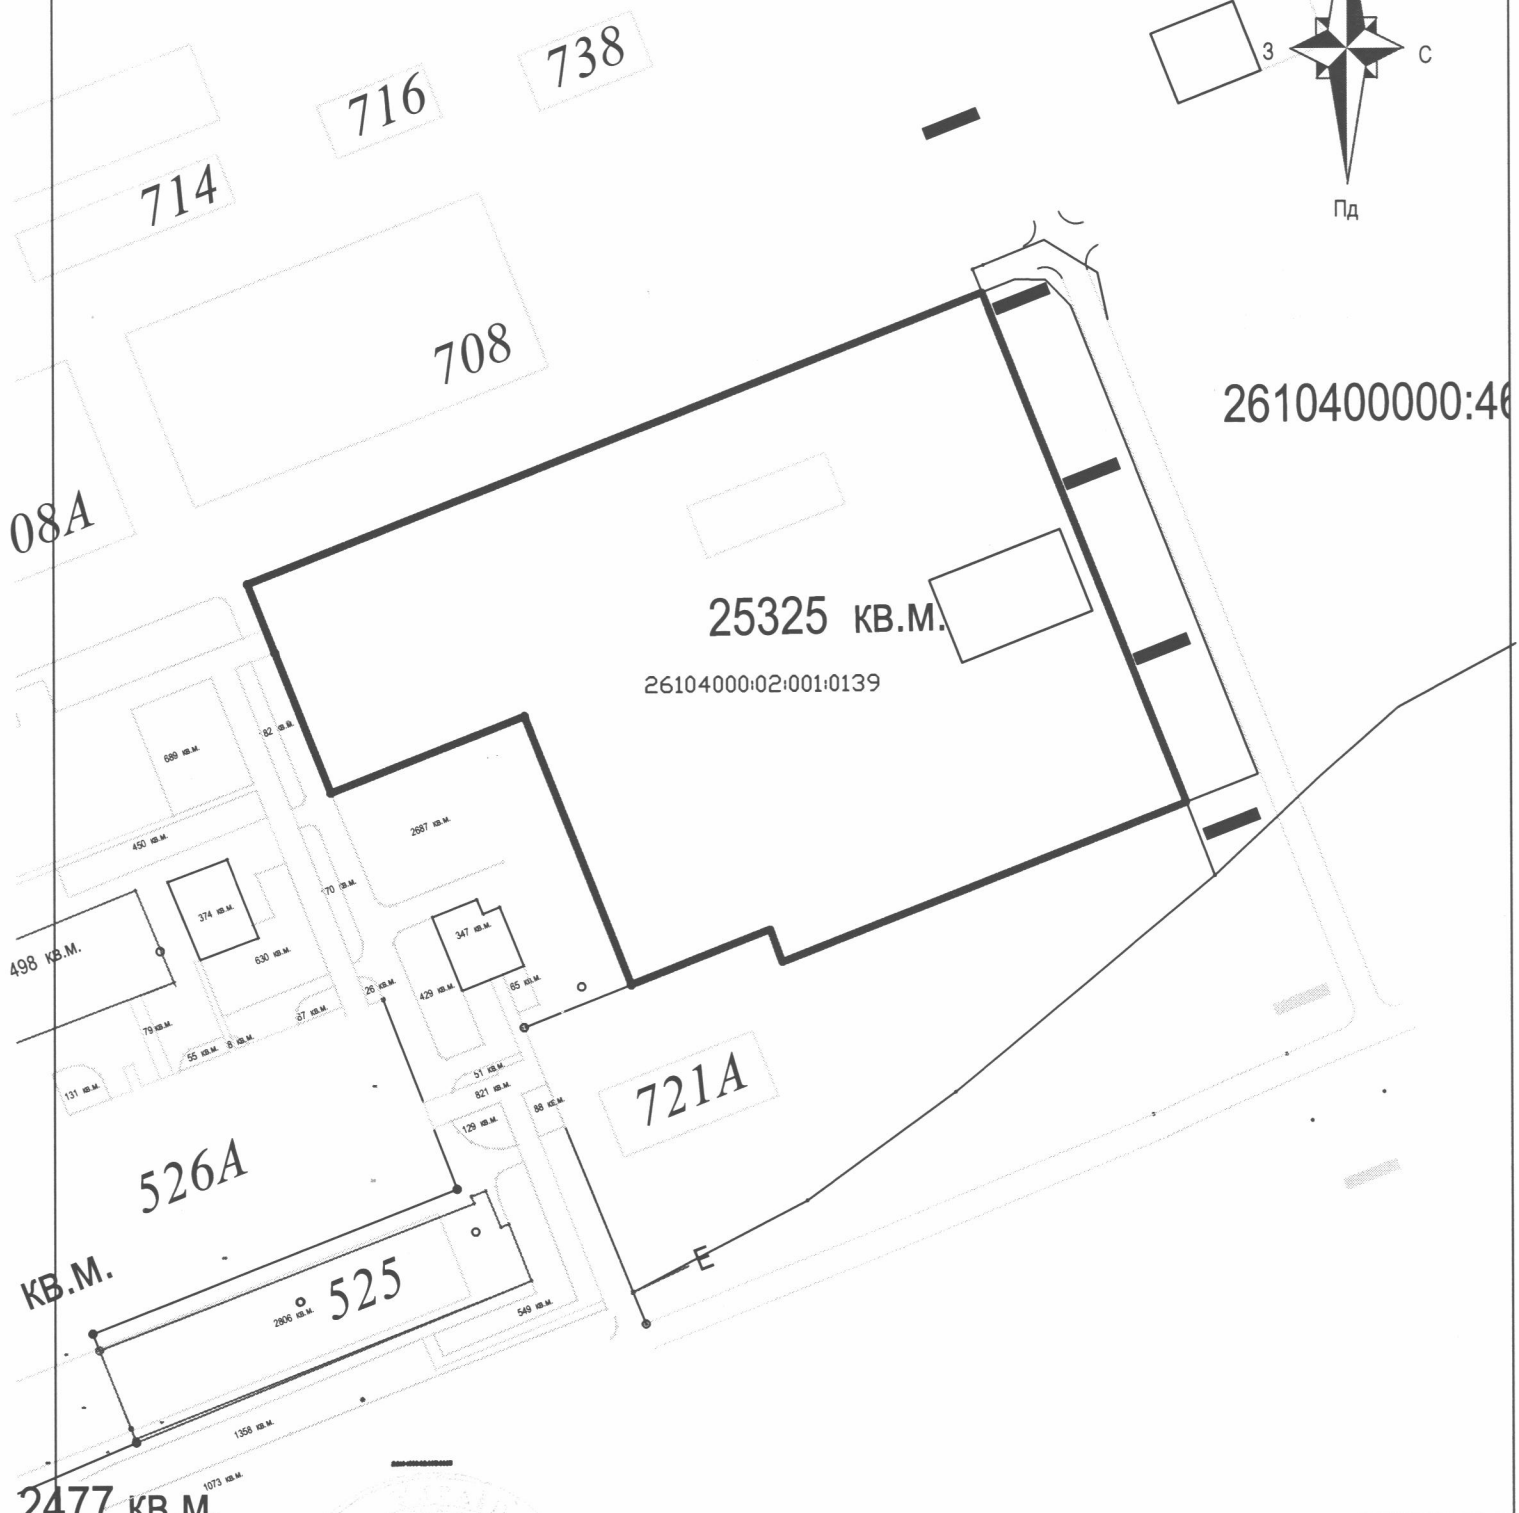


План меж землекористування  
масштабу 1:2000

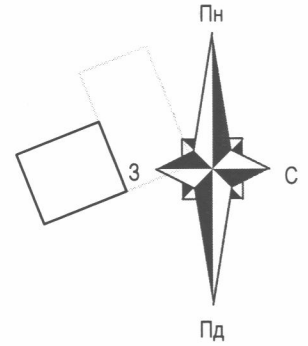

2610400000:46

25325 кв.м.

26104000:02:001:0139

721A

526A

кв.м.

525

2477 кв.м.

		м.Калуш вулиця Заводська, 1 А			
Директор	І. Семак	для розміщення та експлуатації основних, підсобних і допоміжних будівель та споруд підприємств переробної, машинобудівної та іншої промисловості			
інженер	І. Семак				
		Товариство з обмеженою відповідальністю "СТАР ТЕННЕРГ"	Стадія	Лист	Листів
				1	1
		Техдокументація із землеустрою, щодо встановлення, відновлення меж земельної ділянки в натурі ( на місцевості )	КП Земельно-кадастрове господарське бюро Калуської міської ради		
			Калуш - 2019		