


Додаток до витягу з Державного земельного кадастру про
земельну ділянку від 18.03.2019 р. № НВ-2604561592019

Кадастровий план земельної ділянки

Кадастровий номер земельної ділянки 2610400000:36:004:0058

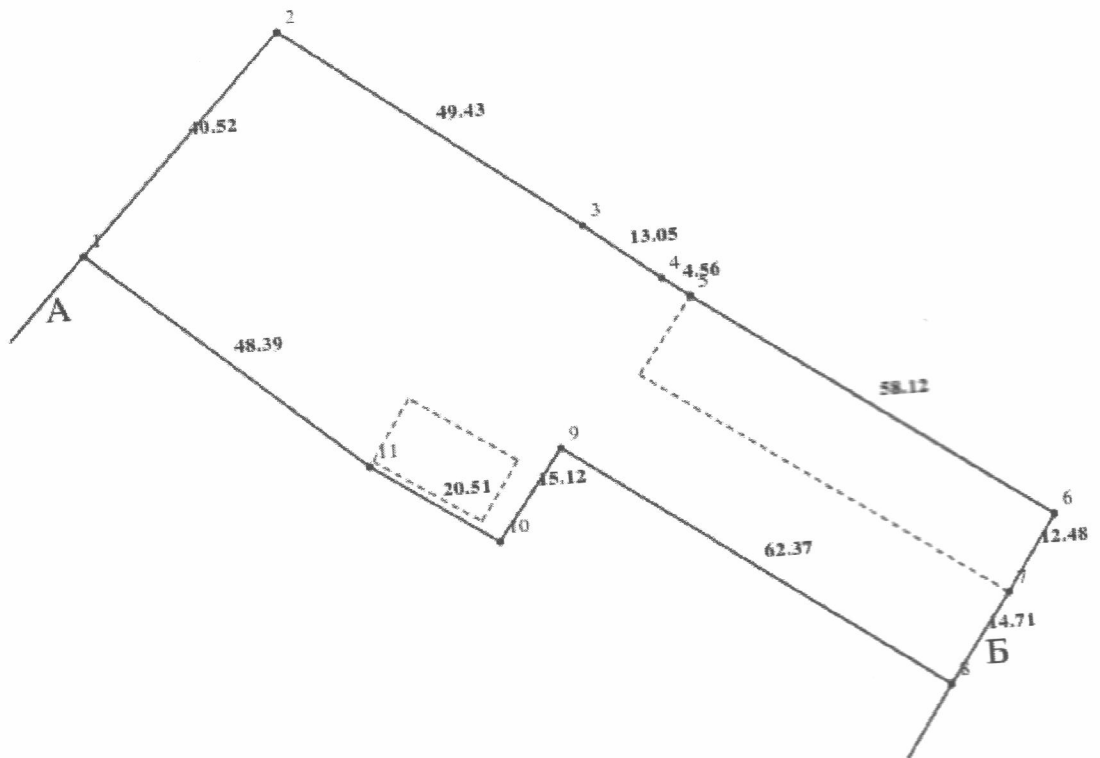

Масштаб 1: 1000