
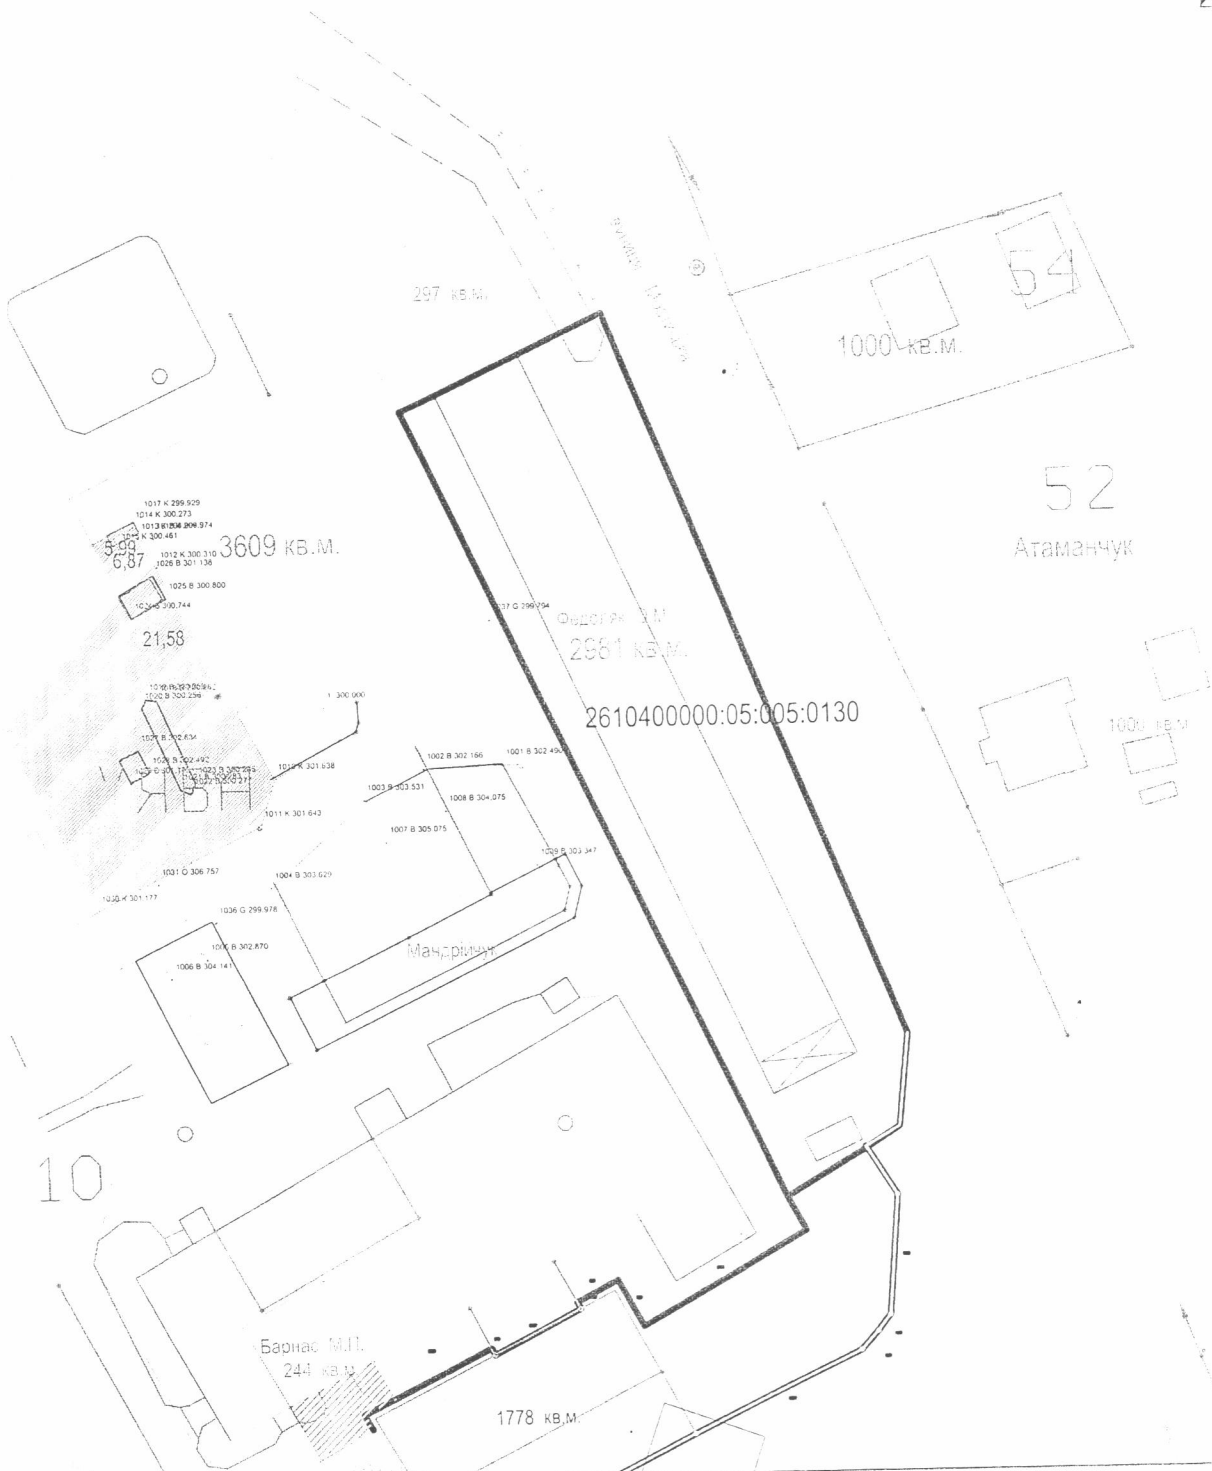


План меж землекористування  
масштабу 1:1000

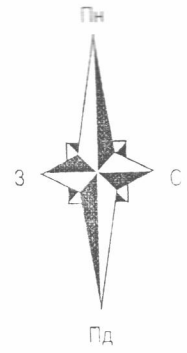

		м.Калуш вулиця Литвина, 12		
		для обслуговування бетонного вузля ( 11.02 )		
Директор	І.Семак	<i>[Signature]</i>	Федоляк Оксана Михайлівна	Стар.
Інженер	І.Семак			Лист
				Листів
				1
		Техдокументація із землеустрою, щодо встановлення, відновлення меж земельної ділянки в натурі ( на місцевості )		КП Земельно-кадастрове господарювання Бюро Калуської міської ради
				Калуш - 2019