
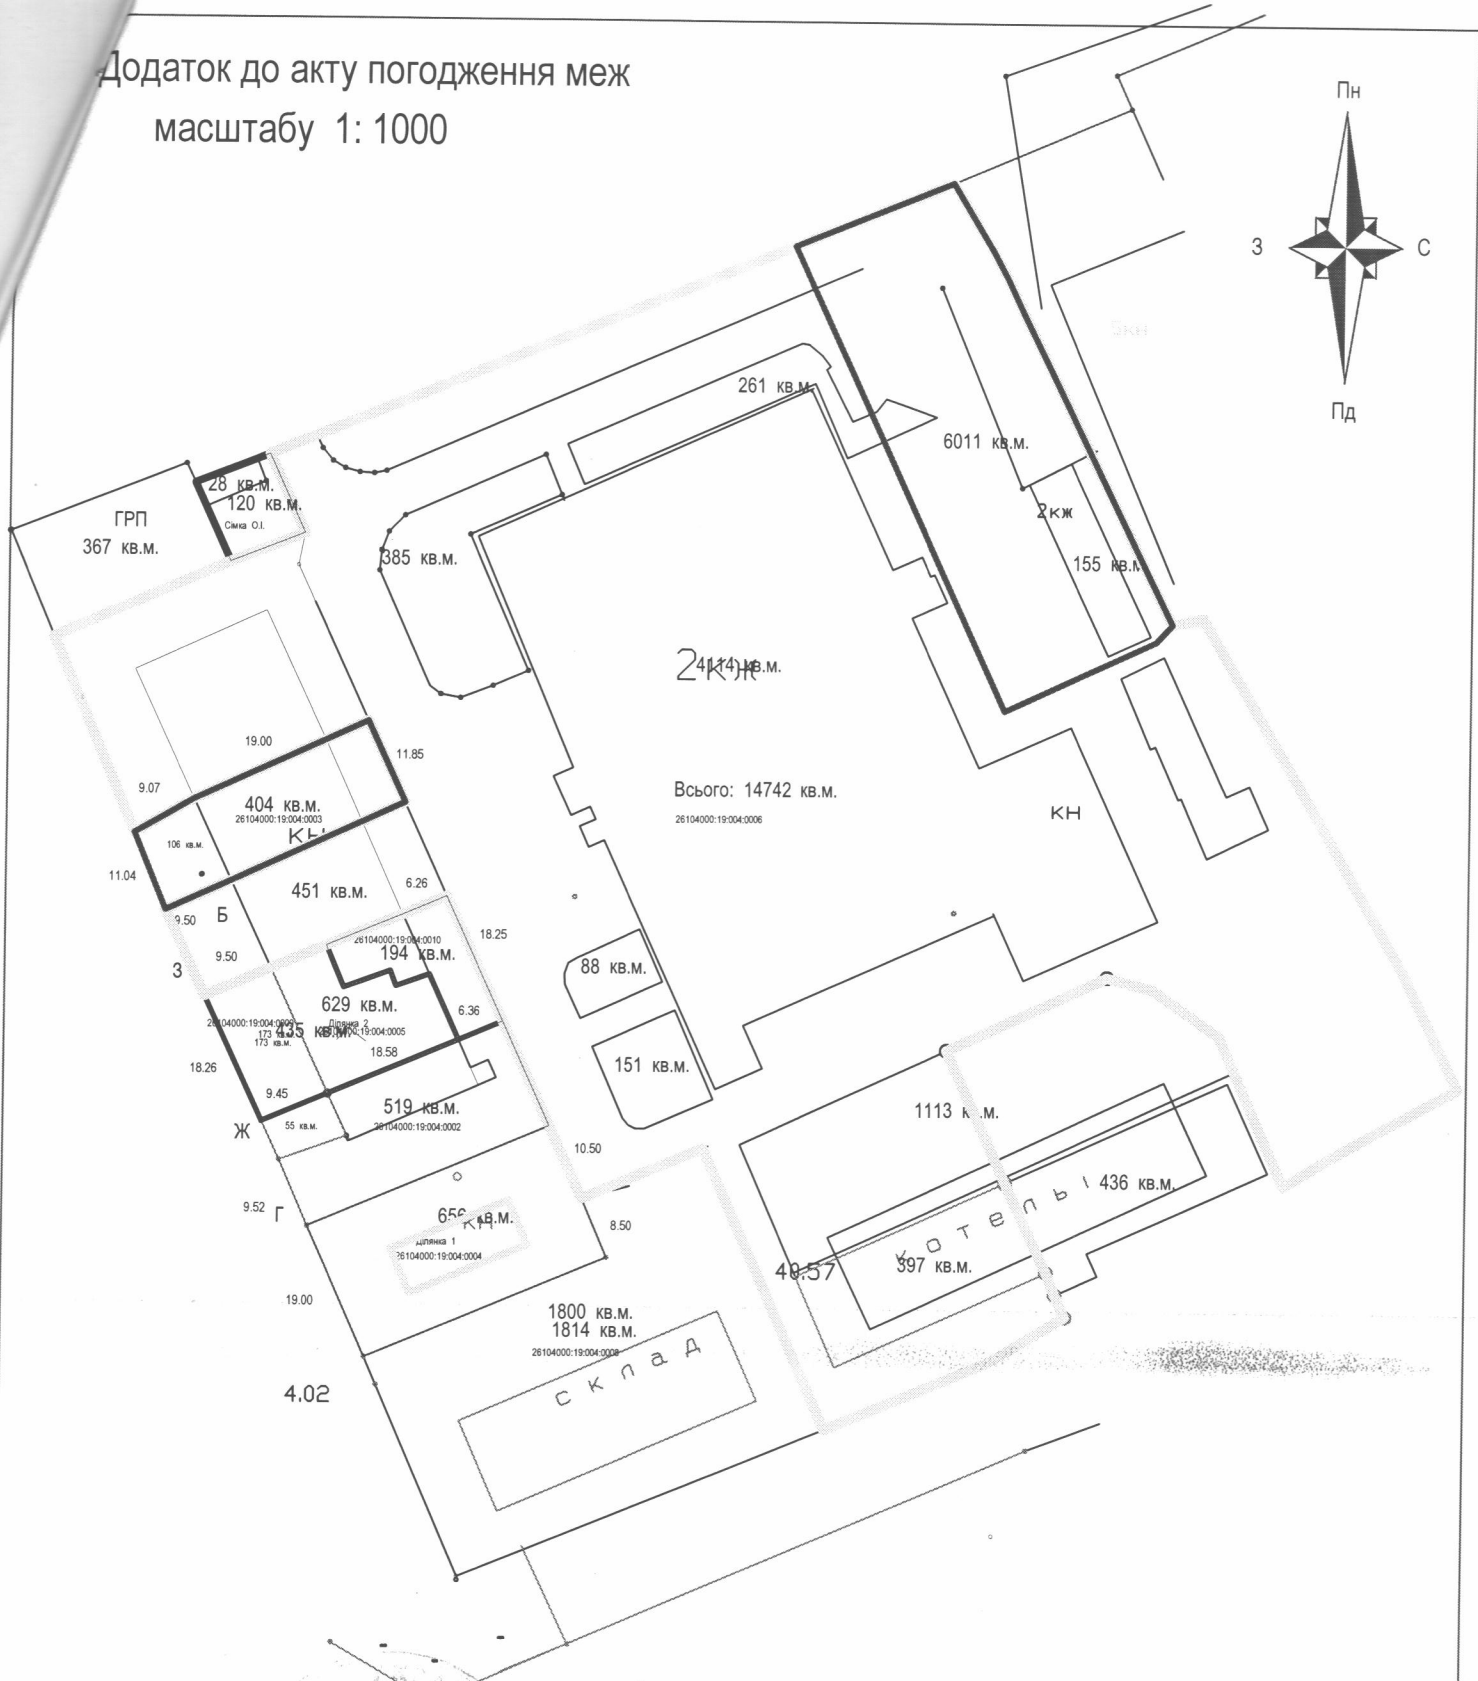


Додаток до акту погодження меж
масштабу 1: 1000

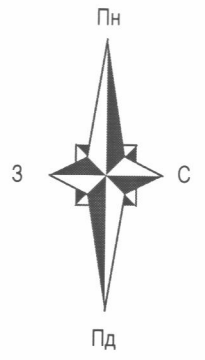

		м.Калуш вулиця Писарська, 36			
Директор	І.Семак	для обслуговування виробничих будівель			
інженер	І.Семак				
		Сімка Орест Іванович	Стадія	Лист	Листів
				1	1
		Техдокументація із землеустрою, щодо встановлення, відновлення меж земельної ділянки в натурі (на місцевості)	КП Земельно-кадастрове господарське бюро Калуської міської ради		
			Калуш - 2016		