


Проектний план та план червоних ліній М 1:500

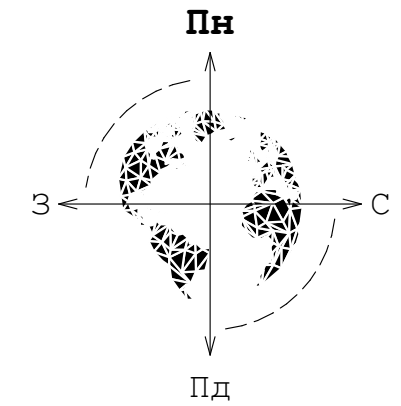


Умовні позначення

Позначення	Назва
	Існуюча будівля на ділянці
	Проектні будівлі на ділянці
	Існуючі будівлі та споруди на сусідніх ділянках
	Дорога та тротуар
	Озеленення
	ЛЕП 0,4 кВ
	Межа земельної ділянки
	Проектний ухил
	Проектні / існуючі відмітки

Експлікація

№	Назва
1	Існуюча будівля на ділянці
2	Проектний цех по збірці виробів з металу
3	Проектна адміністративно-побутова будівля
4	Існуючі будівлі та споруди на сусідніх ділянках

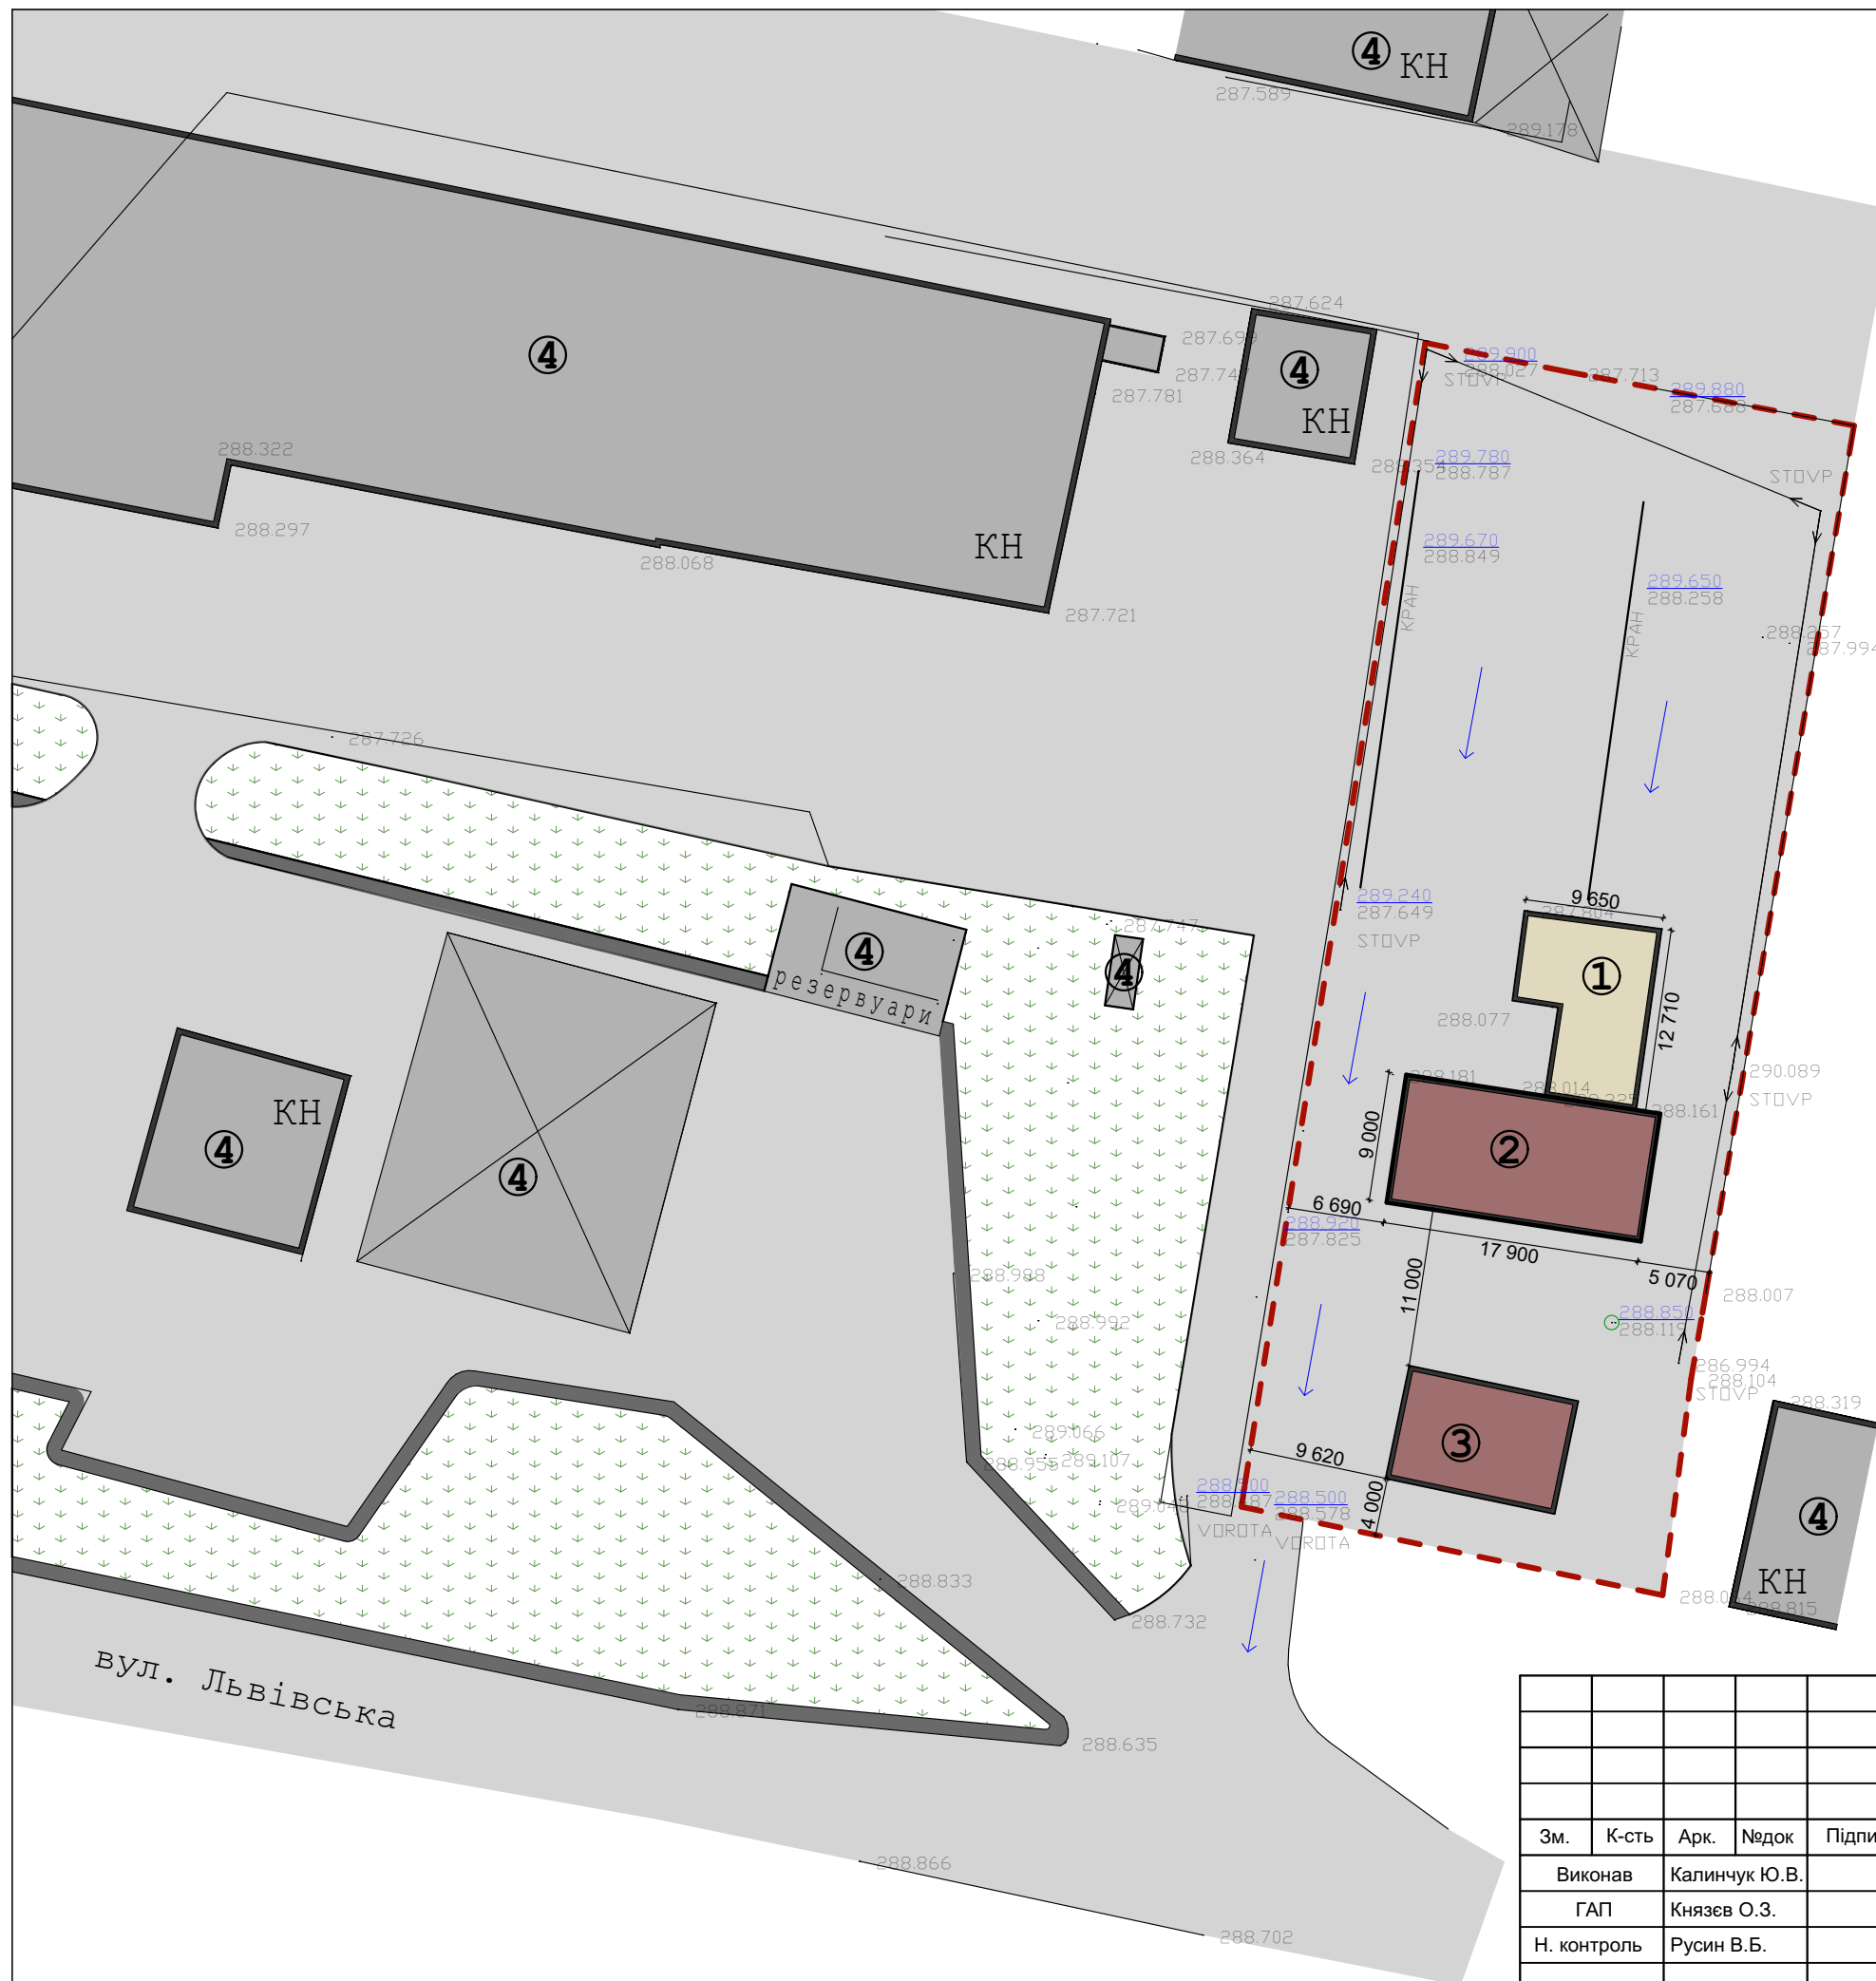

						22/2019			
						Проект детального планування території для обслуговування виробничих об'єктів та будівництва цеху для збірки виробів з металу на вул. Козоріса, 44-д в м. Калуші			
Зм.	К-сть	Арк.	Недок	Підпис	Дата	Замовник: Виконавчий комітет Калузької міської ради			
	Виконав	Калинчук Ю.В.					Стадія	Аркуш	Аркушів
	ГАП	Князев О.З.					РП	8	10
	Н. контроль	Русин В.Б.							
						Проектний план та план червоних ліній М 1:500	ФОП "Русин В.Б." м. Калуш		