

Пн

Кадастровий план земельної ділянки


Кадастровий номер : 2610400000:12:006:0001

"ПОГОДЖЕНО"


Землекористувач



Площа = 2,2805 га
Периметр = 623,59 м

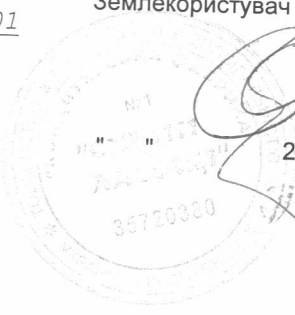

2019 р.

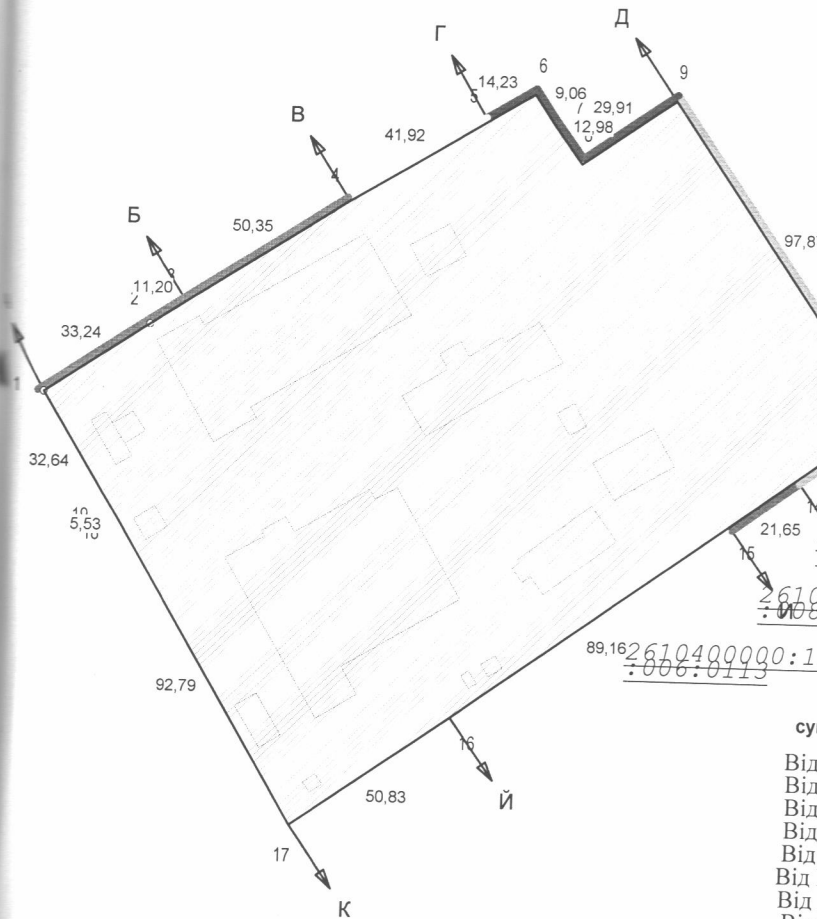

2610400000:12
:008:0027
2610400000:12
:006:0011
2610400000:12
:008:0015
2610400000:12
:006:0113

ОПИС МЕЖ

суміжних землевласників (землекористувачів)

- Від А до Б землі Пасічник М.С.
- Від Б до В землі Сюсяйло К.М.
- Від В до Г землі Жовнірович О.І.
- Від Г до Д землі гаражного кооперативу
- Від Д до Е землі запасу Калуської міської ради
- Від Е до Ж землі Мізун О.О.
- Від Ж до З землі Стрелковської І.С.
- Від З до Й землі Ковальчук О.І.
- Від Й до К землі Китчак М.П.
- Від К до А землі Коваль Л.Є.

Експлікація угідь згідно форми 6-зем

№ угіддя	Код угіддя	Назва угіддя	Код угіддя	Назва угіддя	Площа, га
1	011.01	Землі під будівлями та спорудами промислових підприємств	011.01	Землі під будівлями та спорудами промислових підприємств	2,2805
2	011.01	Землі під будівлями та спорудами промислових підприємств	011.01	Землі під будівлями та спорудами промислових підприємств	0,0113
3	011.01	Землі під будівлями та спорудами промислових підприємств	011.01	Землі під будівлями та спорудами промислових підприємств	0,0532
4	011.01	Землі під будівлями та спорудами промислових підприємств	011.01	Землі під будівлями та спорудами промислових підприємств	0,0035
5	011.01	Землі під будівлями та спорудами промислових підприємств	011.01	Землі під будівлями та спорудами промислових підприємств	0,0207
6	011.01	Землі під будівлями та спорудами промислових підприємств	011.01	Землі під будівлями та спорудами промислових підприємств	0,0285
7	011.01	Землі під будівлями та спорудами промислових підприємств	011.01	Землі під будівлями та спорудами промислових підприємств	0,1942
8	011.01	Землі під будівлями та спорудами промислових підприємств	011.01	Землі під будівлями та спорудами промислових підприємств	0,0083
9	011.01	Землі під будівлями та спорудами промислових підприємств	011.01	Землі під будівлями та спорудами промислових підприємств	0,0013
10	011.01	Землі під будівлями та спорудами промислових підприємств	011.01	Землі під будівлями та спорудами промислових підприємств	0,0017
11	011.01	Землі під будівлями та спорудами промислових підприємств	011.01	Землі під будівлями та спорудами промислових підприємств	0,0010
12	011.01	Землі під будівлями та спорудами промислових підприємств	011.01	Землі під будівлями та спорудами промислових підприємств	0,0042
13	011.01	Землі під будівлями та спорудами промислових підприємств	011.01	Землі під будівлями та спорудами промислових підприємств	0,0039
14	011.01	Землі під будівлями та спорудами промислових підприємств	011.01	Землі під будівлями та спорудами промислових підприємств	0,0063
17	011.01	Землі під будівлями та спорудами промислових підприємств	011.01	Землі під будівлями та спорудами промислових підприємств	1,7825

КЛАСИФІКАЦІЯ ЗЕМЕЛЬНОЇ ДІЛЯНКИ

Категорія земель	900	Землі промисловості, транспорту, зв'язку, енергетики, оборони та іншого призначення
Цільове призначення	11.02	Для розміщення та експлуатації основних, підсобних і допоміжних будівель та споруд підприємств переробної, машинобудівної та іншої промисловості
Умови надання		Оренда

Ігор Семак

Калуська міська рада (Орендатор ТОВ "КФ" СХІДНІ ЛАСОЦІ")

м.Калусь, Пекарська, 2

Галина Дідошак

сертифікат № 002587 від 16.02.2013

Технічна документація із землеустрою, щодо встановлення (відновлення) меж земельної ділянки в натурі (на місцевості)

Ігор Семак

сертифікат № 014202 від 13.08.2019

КАДАСТРОВИЙ ПЛАН ЗЕМЕЛЬНОЇ ДІЛЯНКИ

Масштаб 1:2000

Аркуш 1

Аркушів 1

КП "Земельно-кадастрове господарське бюро КМР"