
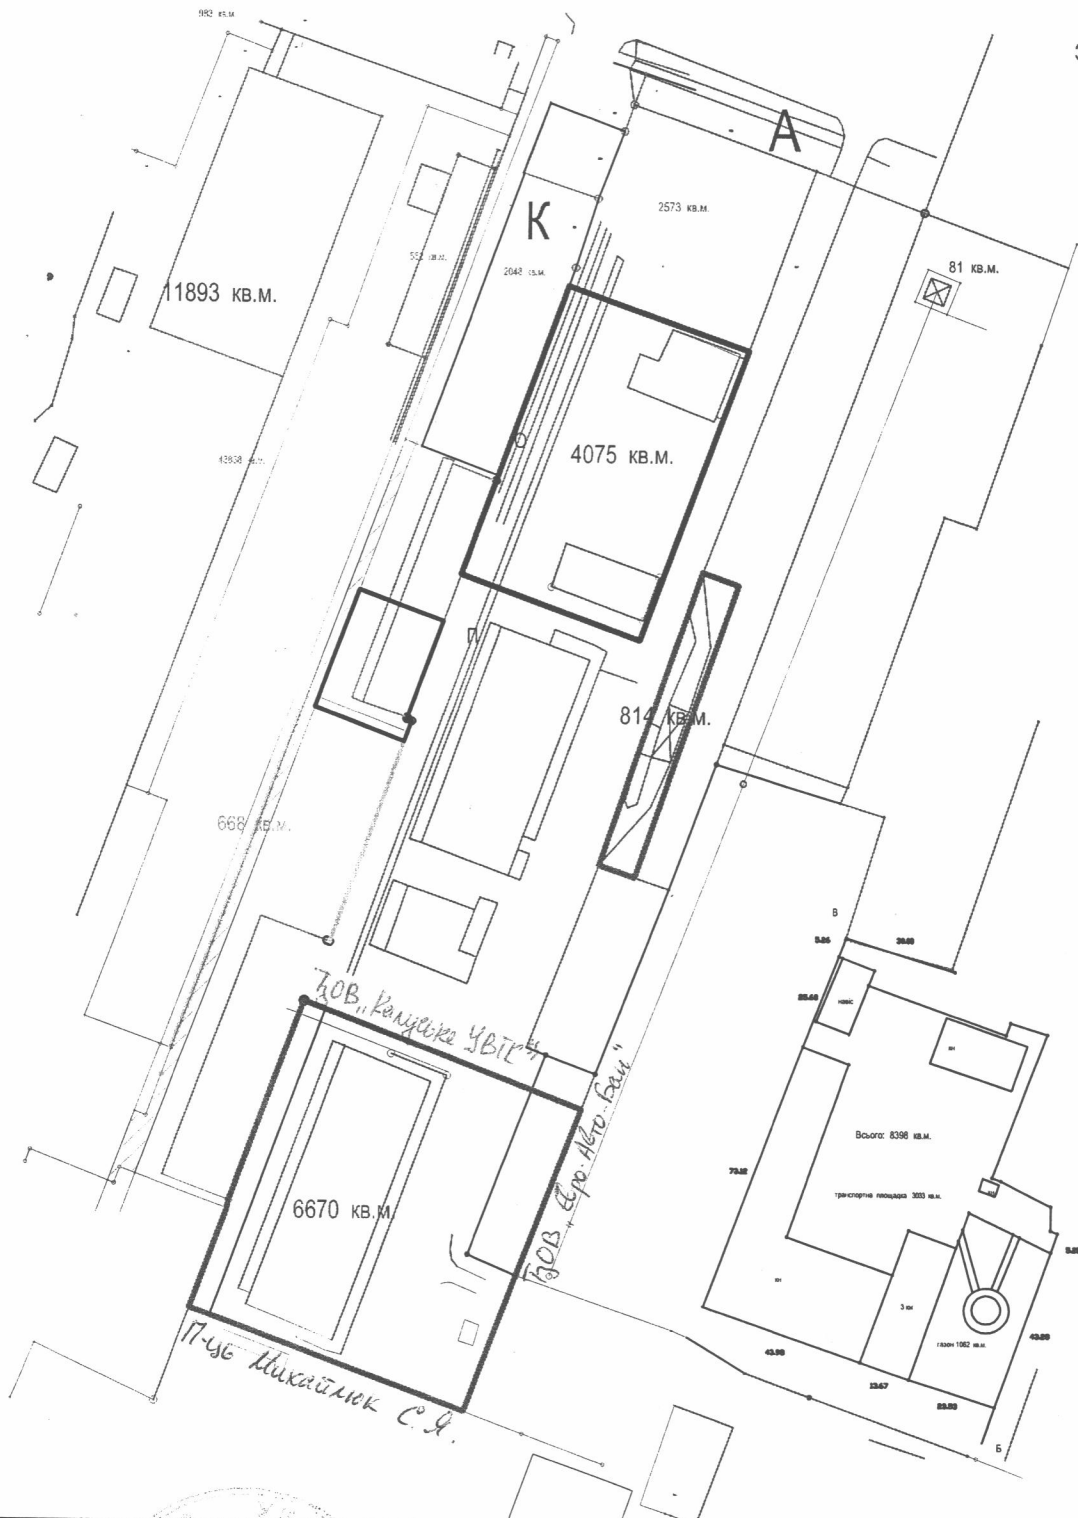


# План меж землекористування масштабу 1: 1000

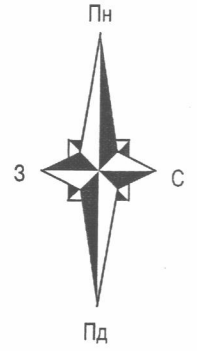

		м.Калуш		вулиця Богдана Хмельницького, 75 - в			
Директор	І. Семак	для обслуговування виробничих приміщень					
Інженер	І. Семак						
		Сташко Роман Романович			Стадія	Лист	Листів
		Проект відведення земельної ділянки				1	1
					КП Земельно-кадастрове господарське бюро Калуської міської ради		

органів

облік

у  
П

дом