


Додаток до витягу з Державного земельного кадастру про земельну ділянку від 12.01.2017 р. № НВ-2602216972017

Кадастровий план земельної ділянки

Кадастровий номер земельної ділянки 2610400000:06:002:0003

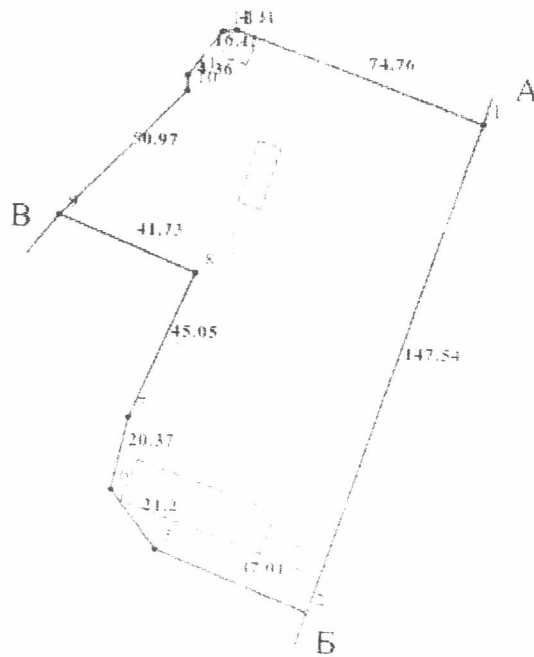

Масштаб 1:2000