


Додаток до витягу з Державного земельного кадастру про земельну ділянку від 10.12.2019 р. № НВ-2608989862019

Кадастровий план земельної ділянки

Кадастровий номер земельної ділянки 2610400000:19:004:0010

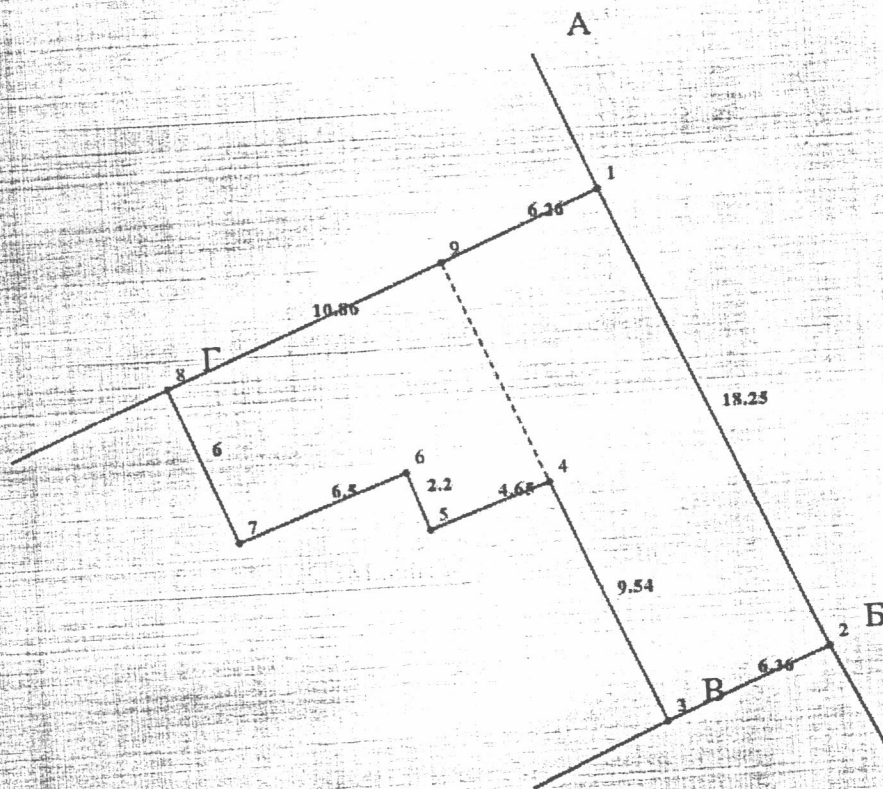

Масштаб 1: 250