



Кадастровий план земельної ділянки

Кадастровий номер : 2610400000:19:007:0048

"ПОГОДЖЕНО"
Землекористувач

[Handwritten signature]



Площа = 0,1845 га
Периметр = 179,08 м

2019 р.

Електронний документ перевірено та внесено до Державного земельного кадастру
Державний кадастровий реєстратор

(прізвище, ім'я та по-батькові)
Головне управління Держгеокадастру
в Івано-Франківській області

Кадастрові номери сусідніх ділянок відсутні

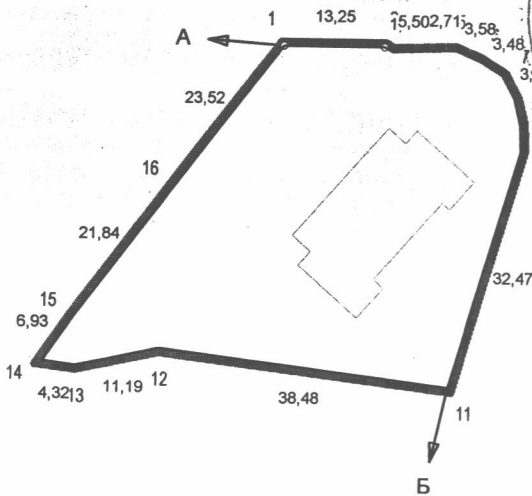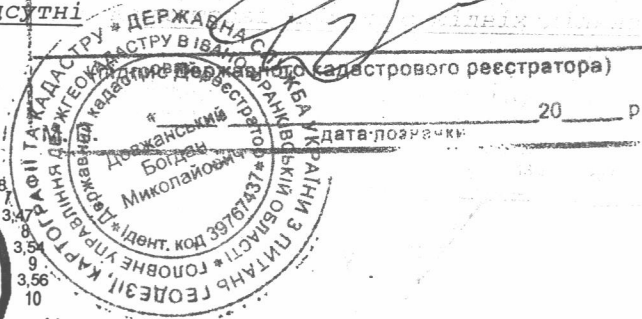

ОПИС МЕЖ
суміжних землевласників (землекористувачів)

- Від А до Б - землі Калуської міської ради (вулиця)
- Від Б до А - землі запасу Калуської міської ради

Експлікація угідь згідно форми 6-зем

№	Код угіддя(6-зем)	Назва угіддя	Код угіддя згідно УКВЗУ	Назва угіддя	Площа, га
				Усього земель	0,1845
1	007.01		007.01	Малоповерхова забудова	0,0282
2	007.01		007.01	Малоповерхова забудова	0,1563

КЛАСИФІКАЦІЯ ЗЕМЕЛЬНОЇ ДІЛЯНКИ

Категорія земель	200	Землі житлової та громадської забудови
Цільове призначення	02.03	Для будівництва і обслуговування багатоквартирного житлового будинку
Умови надання		Постійне користування

ПОЗНАЧЕННЯ
межа зем.діл.
межі контурів угідь
номері точок
номері ліній

Ігор Семак	<i>[Handwritten signature]</i>	Об'єднання співвласників багатоквартирного будинку "Писарська 43 "			
Галина Дідошак		м. Калусь, Писарська, 43			
Дмитро Санагурський		ПРОЕКТ ЗЕМЛЕУСТРОЮ щодо відведення земельної ділянки			
		КАДАСТРОВИЙ ПЛАН ЗЕМЕЛЬНОЇ ДІЛЯНКИ	Масштаб 1 : 1000	Аркуш 1	Аркушів 1

КП " Земельно-кадастрове господарське бюро КМР "