



Кадастровий план

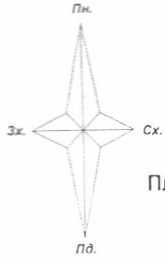

Площа ділянки - 0,0224 га

Таблиця довжин ліній та дирекційних кутів

№	Довжина	Кут
1-2	2,12	050°44'55"
2-3	11,00	109°09'35"
3-4	5,94	160°31'40"
4-5	14,44	212°28'05"
5-6	7,80	288°31'40"
6-1	17,61	003°42'44"

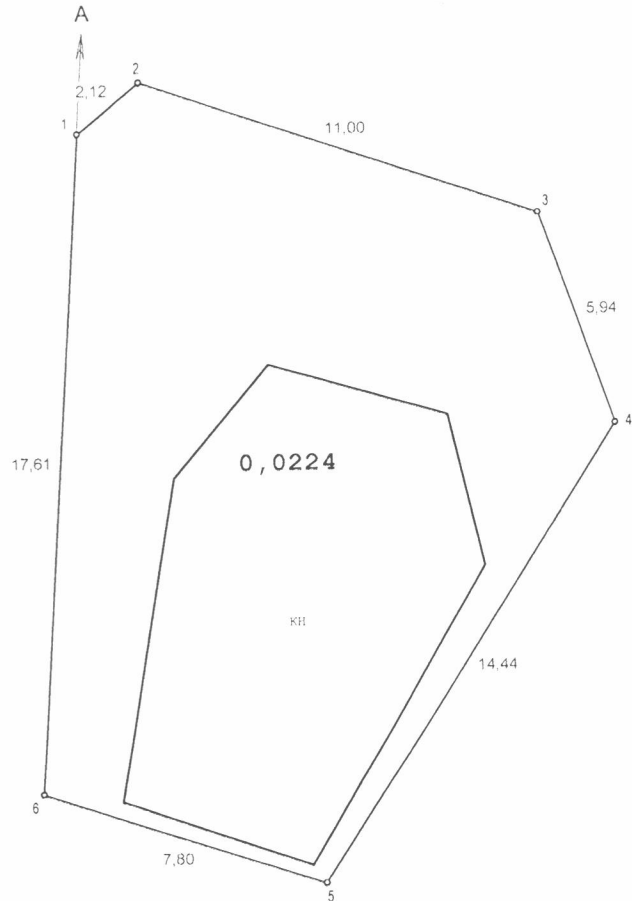

Опис меж суміжних землевласників(землекористувачів)

Від А до А землі міської ради

Землекористувач

Скворцова Л.Д.

Номер рядка	Власники землі, землекористувачі та землі державної власності не надані у власність або користування	Шифр рядка	Код цільового використання земельної ділянки	Загальна площа земель, всього га гр4+гр34	сілськогосподарські угіддя					забудовані землі			
					Всього	у тому числі				Всього	у тому числі		
						Рілля	садів	єножаті	пасовища		одно- та двоповерхова забудова	з них	
А	Б	В		2	4	5	8	11	12	34	35	35.1	35.3
24	Скворцова Лілія Дмитрівна	22	03.07	0,0224	0,0000	0,0000	0,0000	0,0000	0,0000	0,0224	0,0084	0,0000	0,01400

Директор	Кисіль В.В.	<p>Скворцова Лілія Дмитрівна м.Калуш вул.Б.Хмельницького, 51а для обслуговування нежитлової будівлі</p>	Технічна документація із землеустрою щодо встановлення меж земельної ділянки в натурі (на місцевості) Кадастровий план земельної ділянки Масштаб 1 : 200	Стадія	Аркуш	Аркушів
Перевірив	Нарасєвський І.Д.			ТД	1	1
Виконав	Теплишин Б.В.			ТОВ "ЗемЮрКонсалтинг" м.Калуш - 2019 р.		