


Викопіювання з топографічної карти масштабу 1 : 5000

Кадастровий номер земельної ділянки :2610400000:02:001:0043

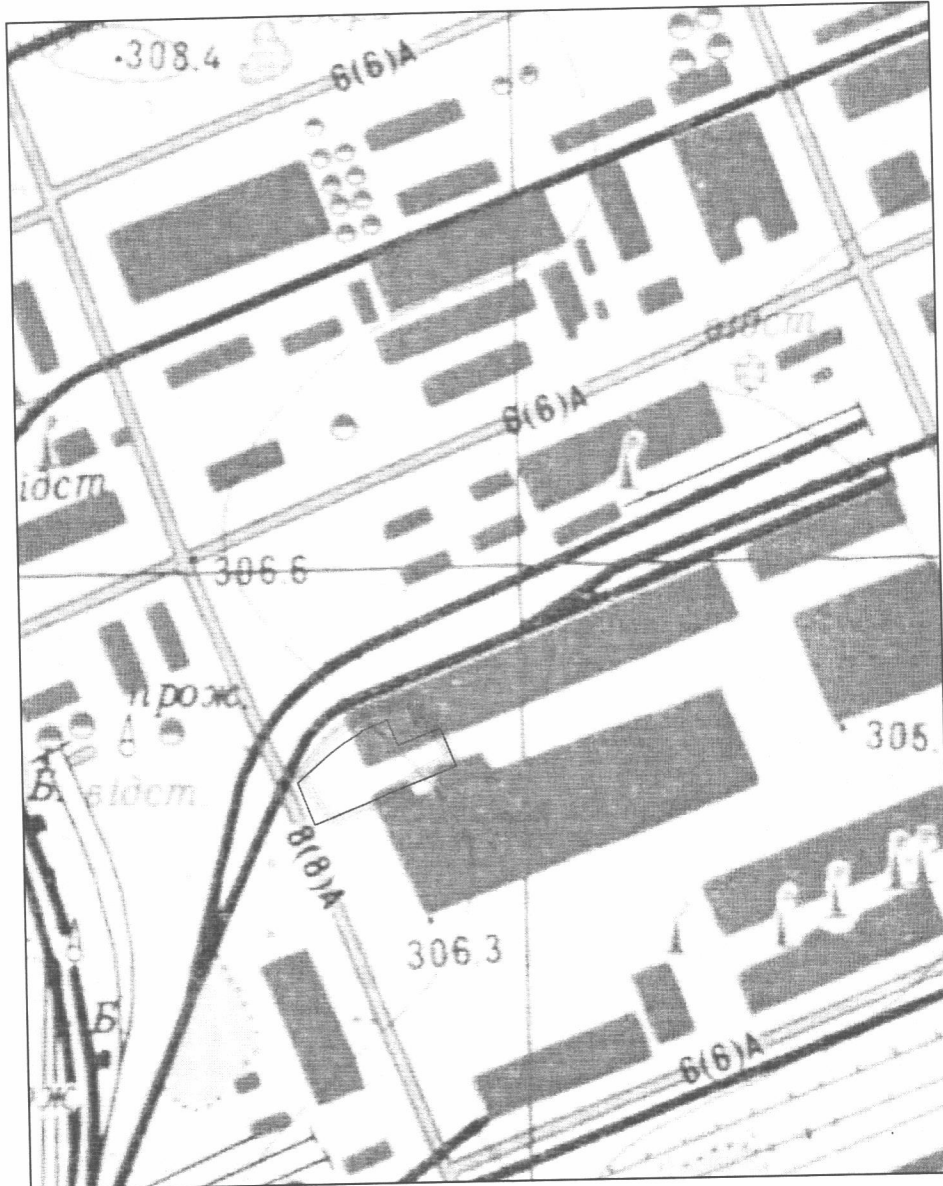

Директор	Семак І.М.		08.12.2019
Виконав	Дідошак Г. Д.		03.12.2019
свідомий інженер-землепорядник	Галина Дідошак		

Калуська міська рада
вулиця Заводська 2а м. Калуш, Івано-Франківська область
обслуговування виробничої бази

Викопіювання із топографічної карти
масштабу 1 : 5000

Кадастровий план
земельної ділянки
Масштаб 1:1000

Стадія	Аркуш	Аркушів
СДА	1	1

КП ЗКГБюро КМР
-2019р.