
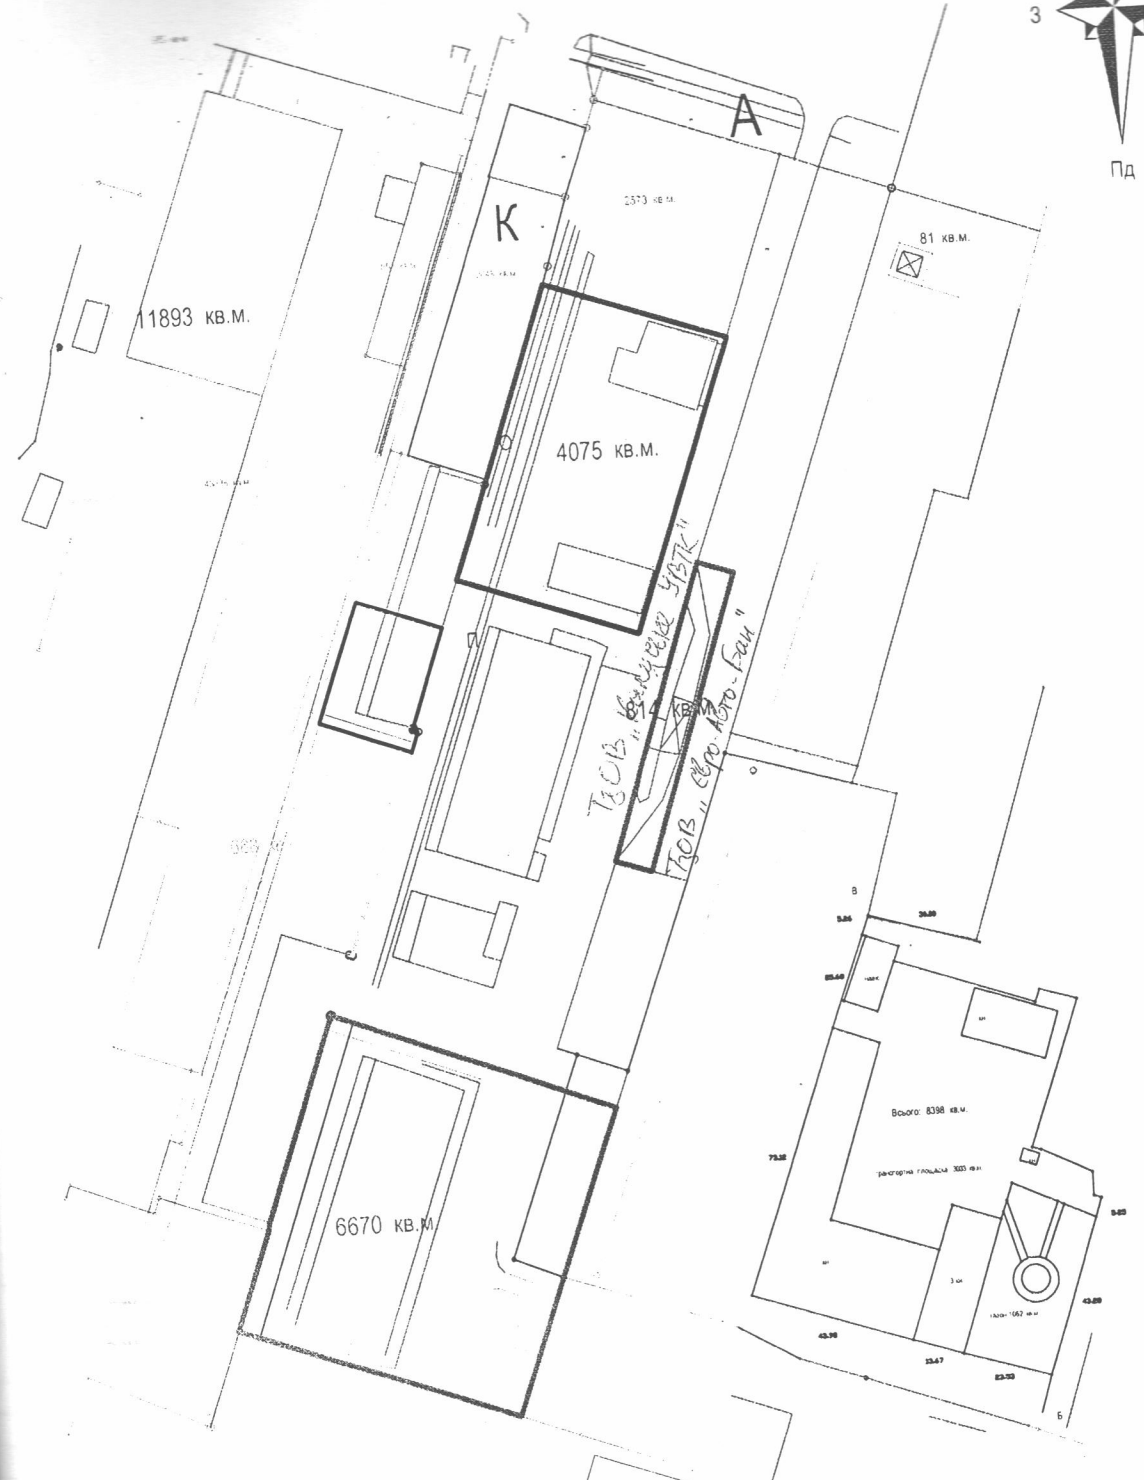


План меж землекористування
масштабу 1: 1000

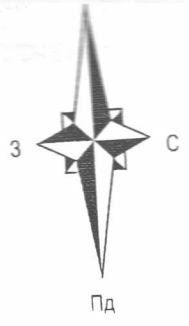

		м.Калуш		вулиця Богдана Хмельницького, 75 - б	
		для обслуговування виробничих приміщень			
І. Семан		Сташко Роман Романович		Сторінка	Лист
І. Семан					1
		Проект відведення земельної ділянки		КП Земельно-кадастрове господарське бюро Калуської міської ради	
				Калуш - 2019	