
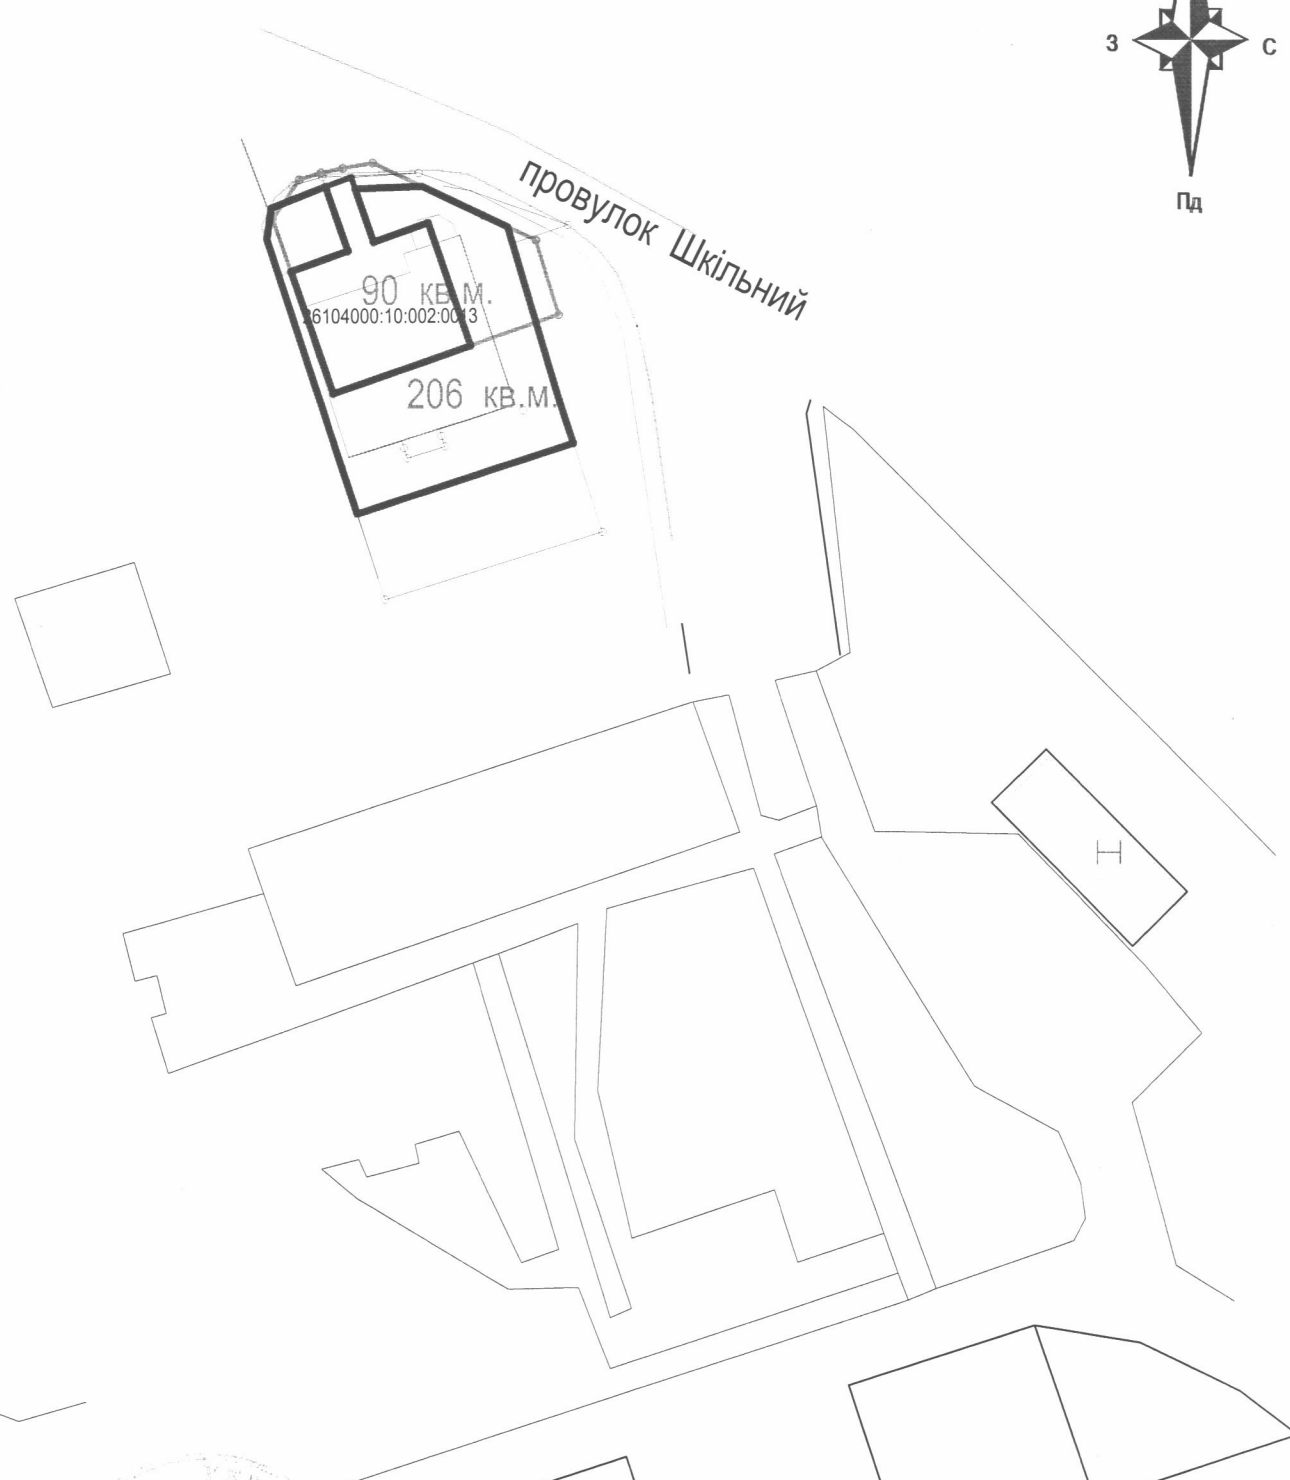


План меж земельної ділянки масштабу 1: 500

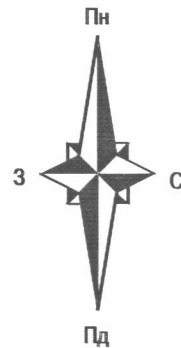

		м.Калуш		провулок Шкільний? 2 а			
Директор	І. Семак	для обслуговування магазину "Росинка "					
інженер	І. Семак						
		Матковський Андрій Володимирович			Стадія	Лист	Листів
						1	1
		Проект відведення земельної ділянки			КП Земельно-кадастрове господарське бюро Калуської міської ради		
					Калуш - 2019		