


План меж землекористування
план масштабу 1:1000

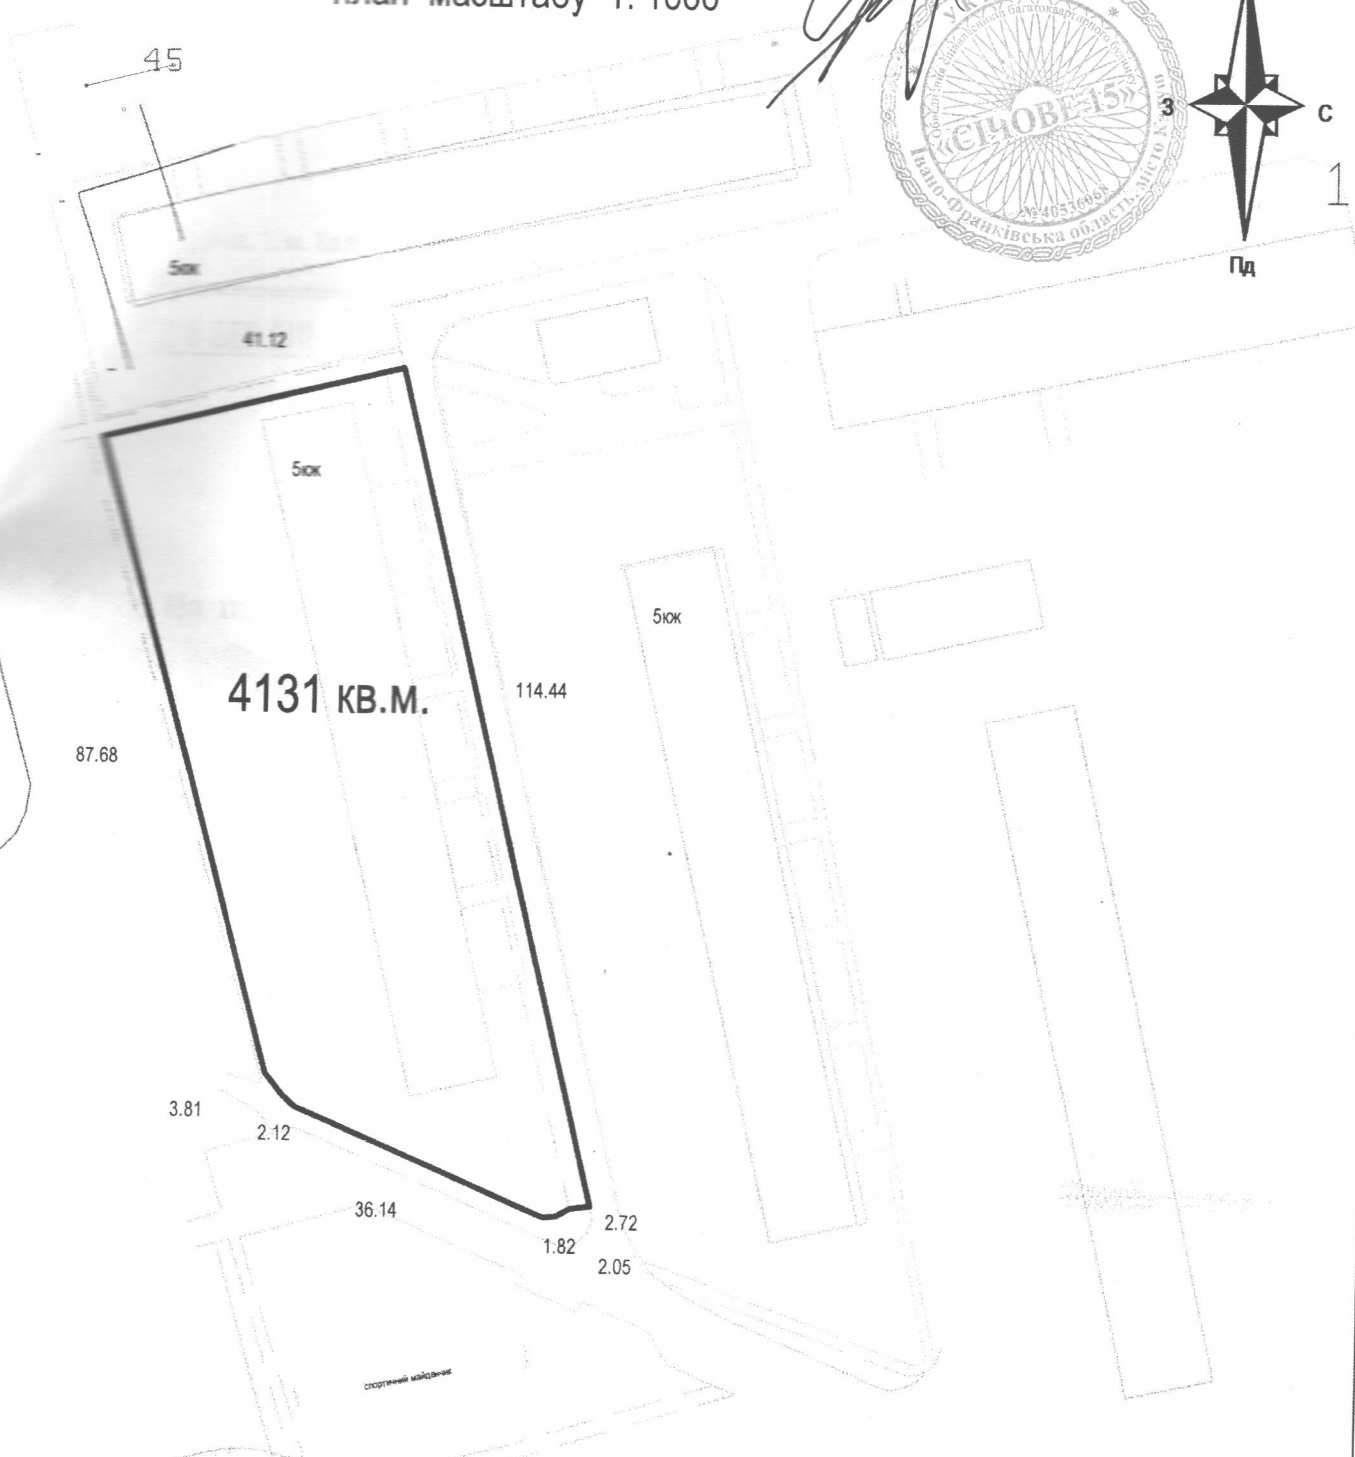

4131 кв.м.

		м.Калуш		вулиця Січових Стрільців, 15		
Директор	І. Семак	для обслуговування багатоквартирного будинку				
інженер	І. Семак					
		ОСББ " Січове 15 "		Стадія	Лист	Листів
					1	1
		Проект землеустрою щодо відведення земельної ділянки		КП Земельно-кадастрове господарське бюро Калуської міської ради Калуш - 2018		