


### Кадастровий план земельної ділянки

Кадастровий номер земельної ділянки 2610400000:06:004:0020

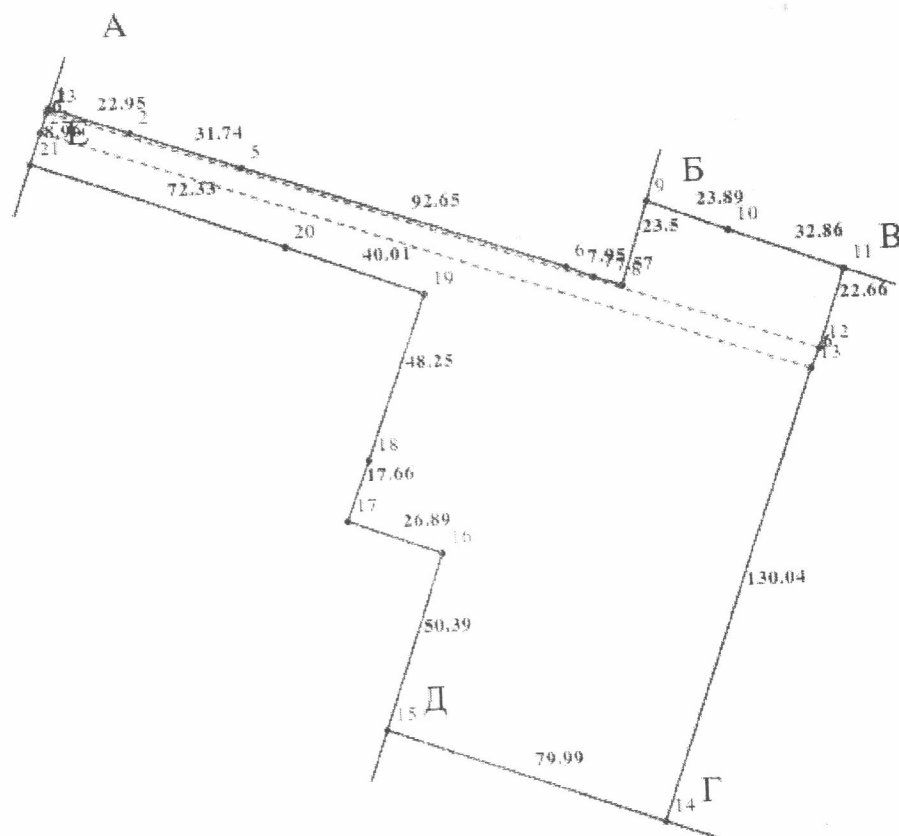

Масштаб 1: 2000