


Додаток до витягу з Державного земельного кадастру про земельну ділянку від 26.11.2019 р. № НВ-2608702332019

Кадастровий план земельної ділянки

Кадастровий номер земельної ділянки 2610400000:11:005:0086

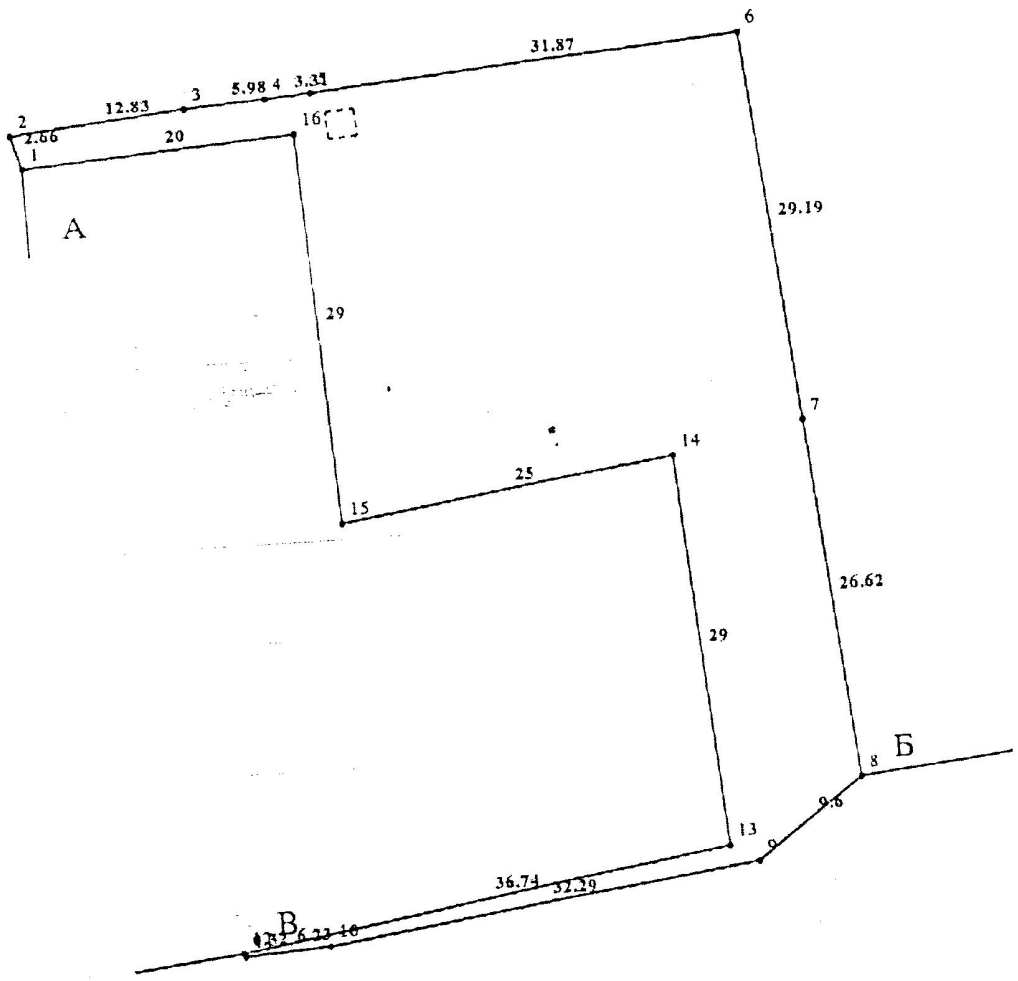

Масштаб 1:500