


Додаток до витягу з Державного земельного кадастру про земельну ділянку від 20.01.2017 р. № НВ-2602240642017

### Кадастровий план земельної ділянки

Кадастровий номер земельної ділянки 2610400000:06:002:0001

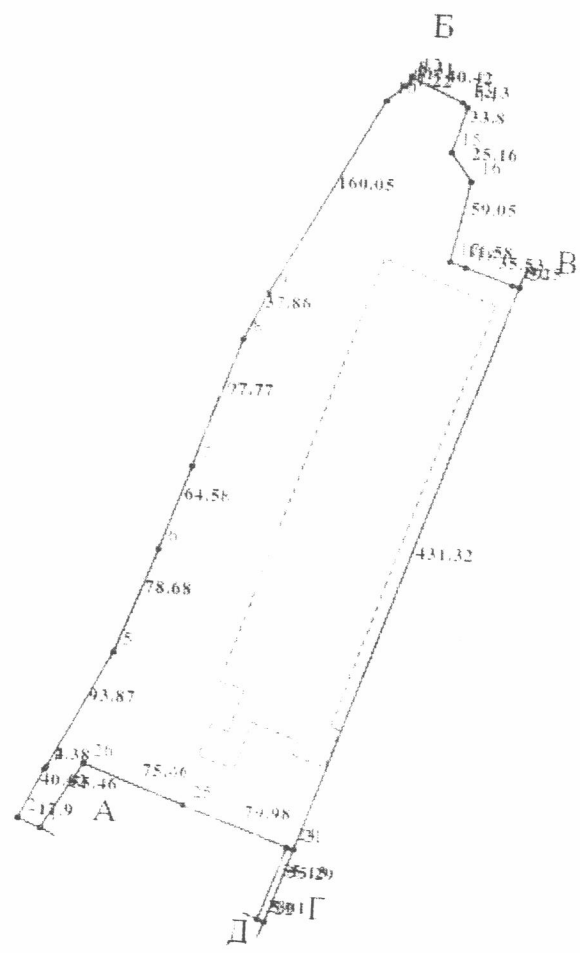

Масштаб 1: 5000