




**ВИКОПУВАННЯ З КАДАСТРОВОЇ КАРТИ**  
м.Калуш, вул.Долинська, 52  
Івано-Франківської області  
кадастровий номер - 2610400000:18:004:0004

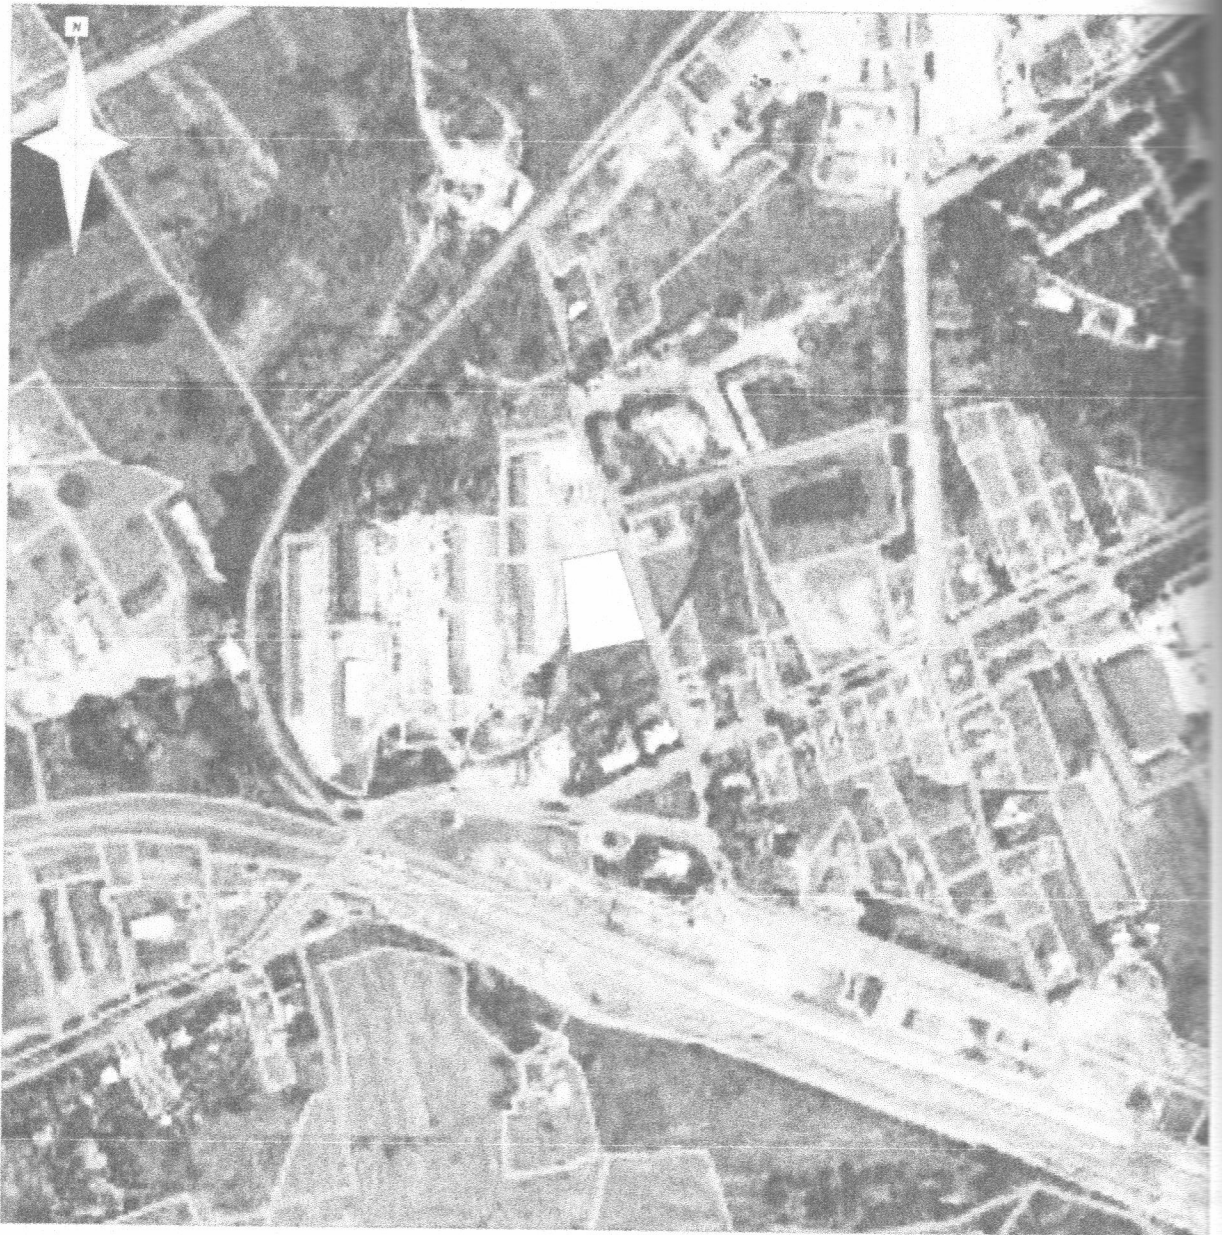

Масштаб 1:5000

**Умовні позначення:**

-  - межа земельної ділянки
-  - межа кадастрової зони

Площа земельної ділянки  $S=0.2871$  га

**Опис меж**

- із півночі - землі гр.Романишин О. В. (кад. номер 2610400000:18:004:0009)
- зі сходу - землі загального користування-дорога
- із півдня - землі запасу міської ради (кад. номер не визначено)
- із заходу - землі колишньої ВАТ "Калуська реалбазахаїбопродуктів" (кад. номер не визначено)