


**Викопіювання з топографічної карти
масштабу 1 : 5000**

Кадастровий номер земельної ділянки :2610400000:05:005

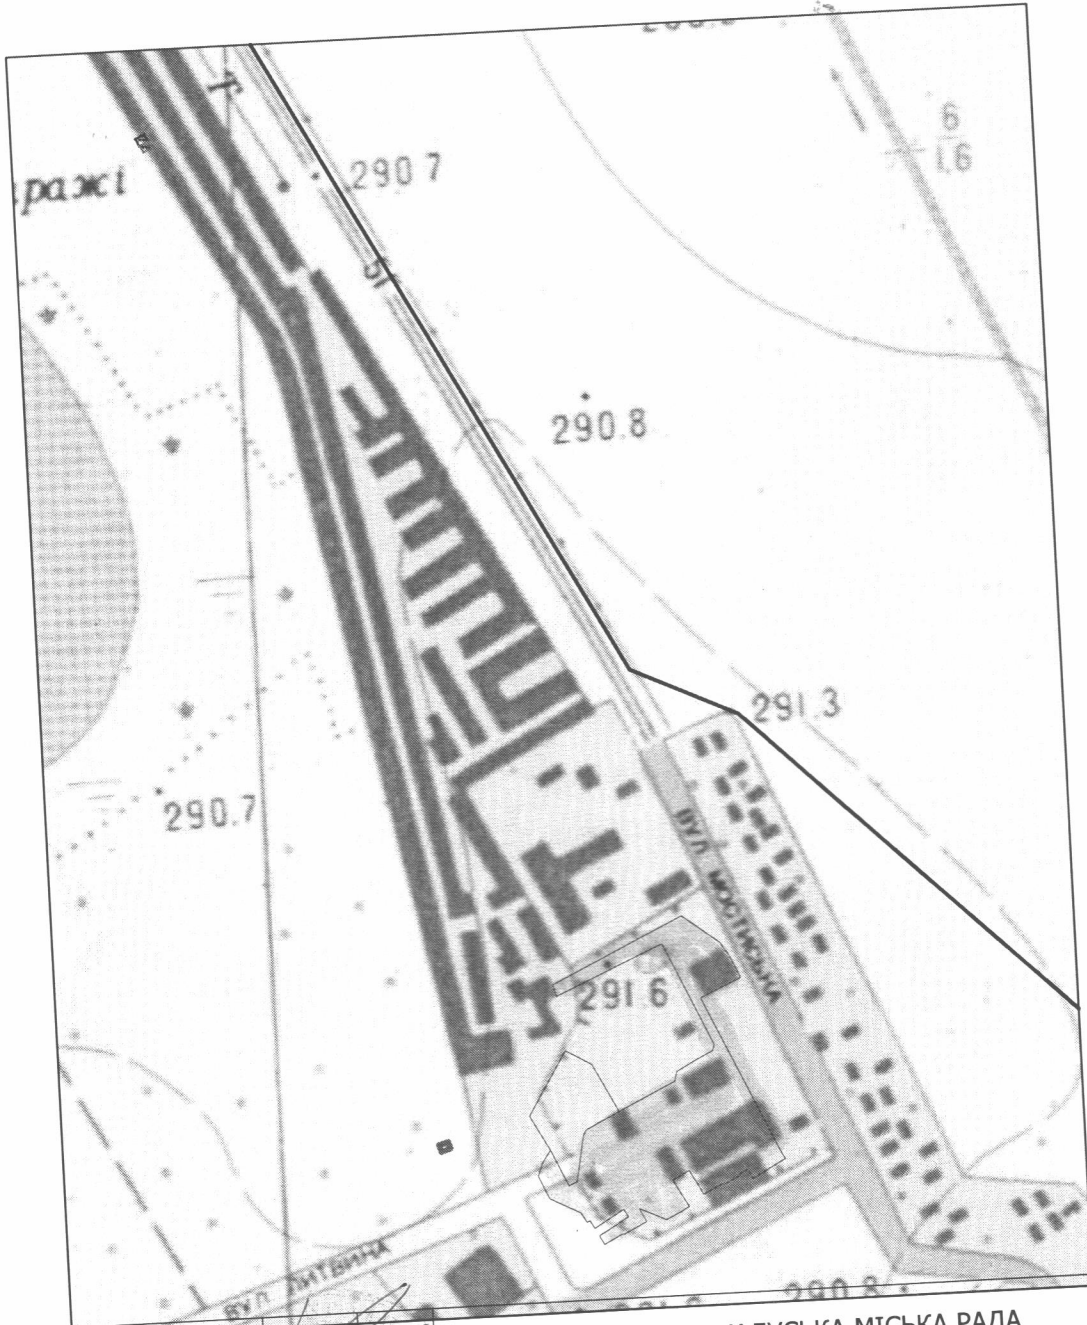

Директор	Семак І.М.		10.04.2018
Виконав	Дідошак Г. Д.		10.04.2018
сертифікований інженер-землепорядник	Галина Дідошак		

КАЛУСЬКА МІСЬКА РАДА
вулиця Литвина, 10 м.Калуш, Івано-Франківська область
для розміщення виробничої бази

Викопіювання із топографічної карти
масштабу 1 : 5000

Кадастровий план
земельної ділянки
Масштаб 1:5000

Стадія	Аркуш	Аркушів
СДА	1	1

КП ЗКГБюро КМР
-2019р.