


# Копія з генерального плану м.Калуша

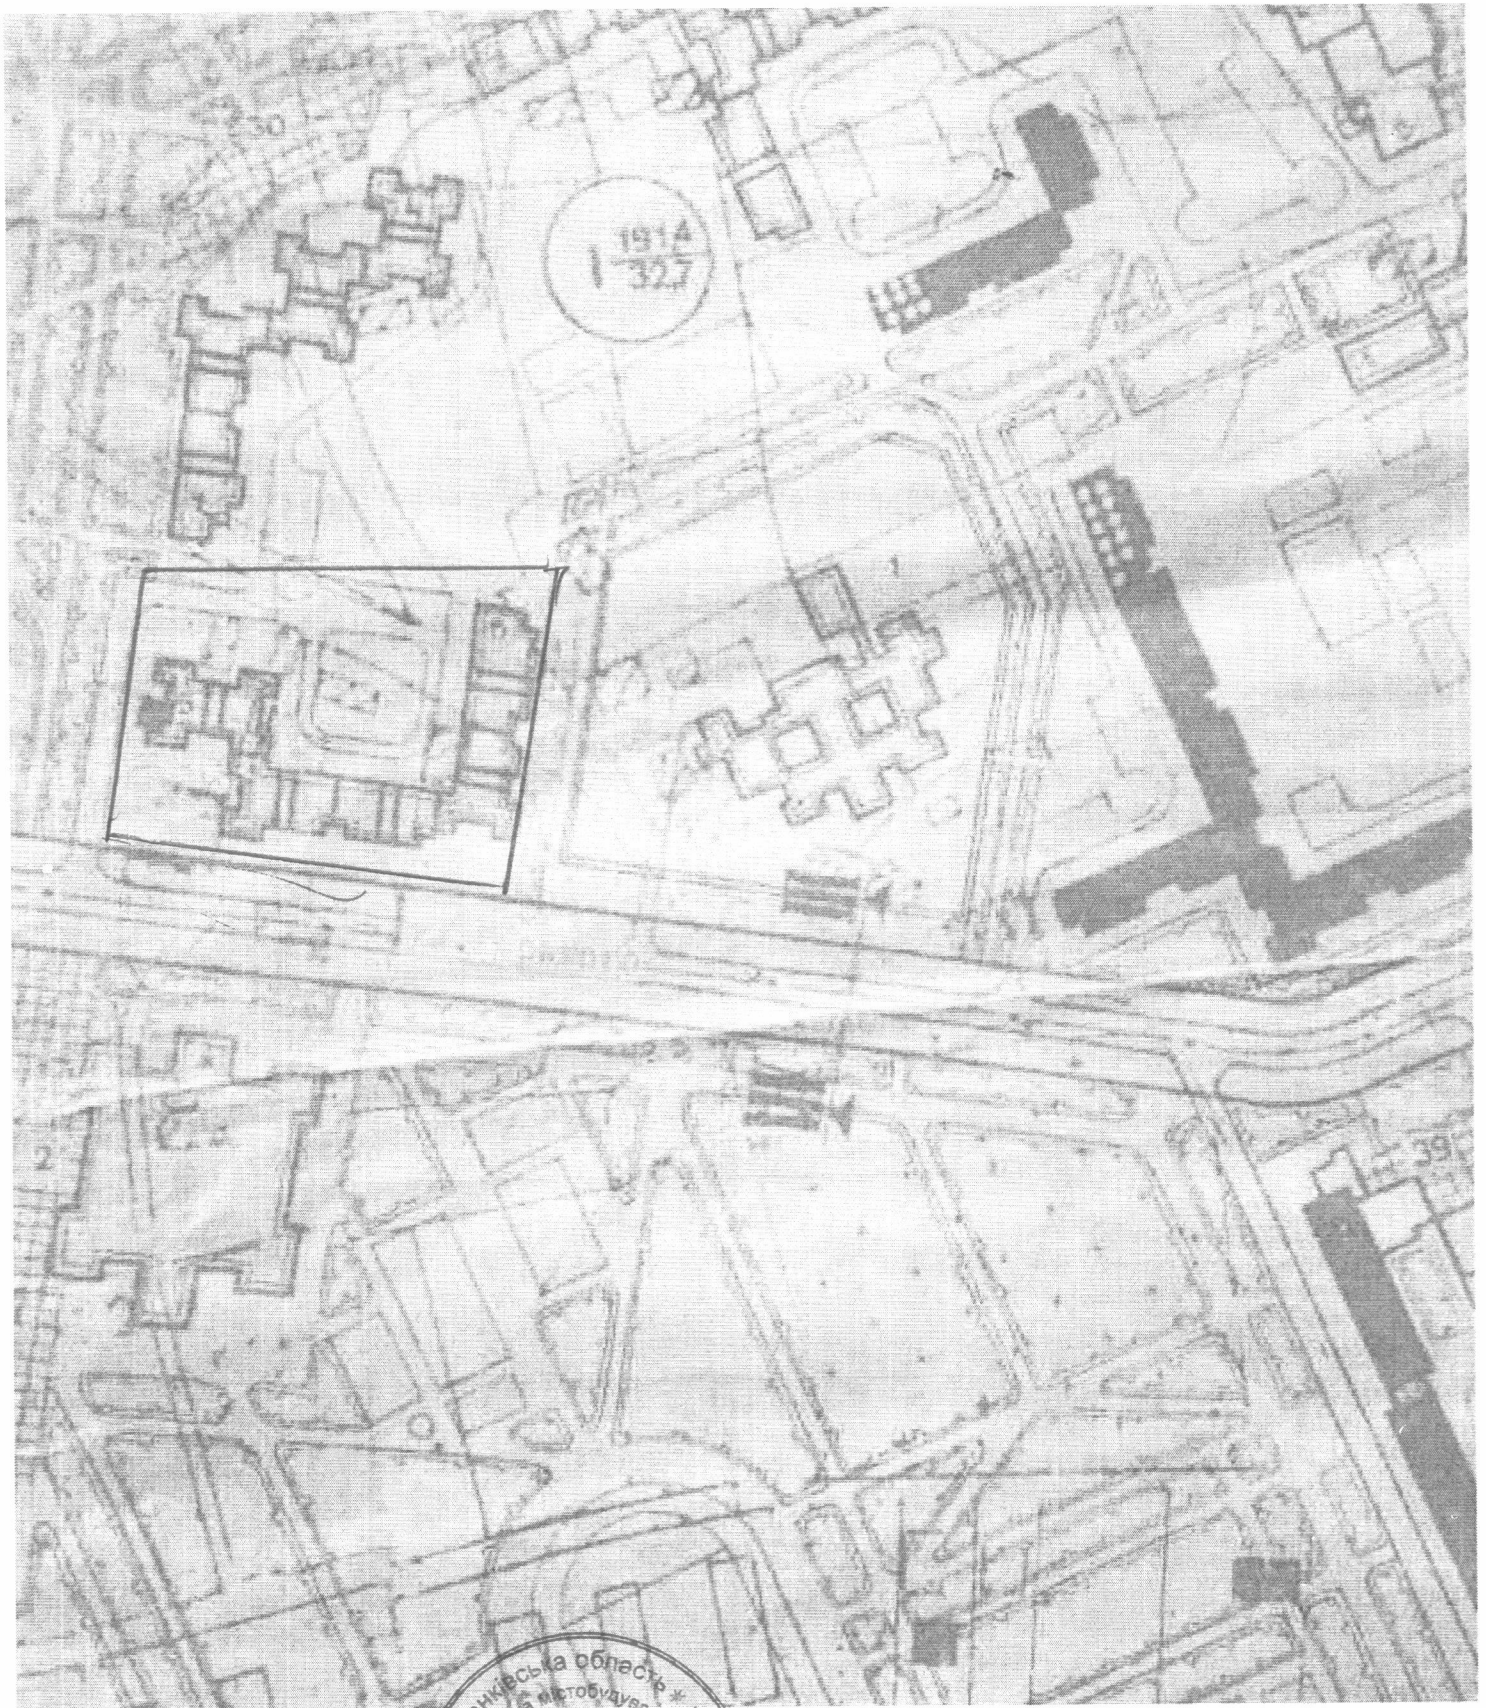

Головний архітектор



A handwritten signature in black ink, appearing to read 'Roman Kuzik', written over a horizontal line.

Роман Кузик