


Додаток до витягу з Державного земельного кадастру про  
земельну ділянку від 09.01.2020 р. № НВ-2609334582020

Кадастровий план земельної ділянки

Кадастровий номер земельної ділянки 2610400000:15:002:0041

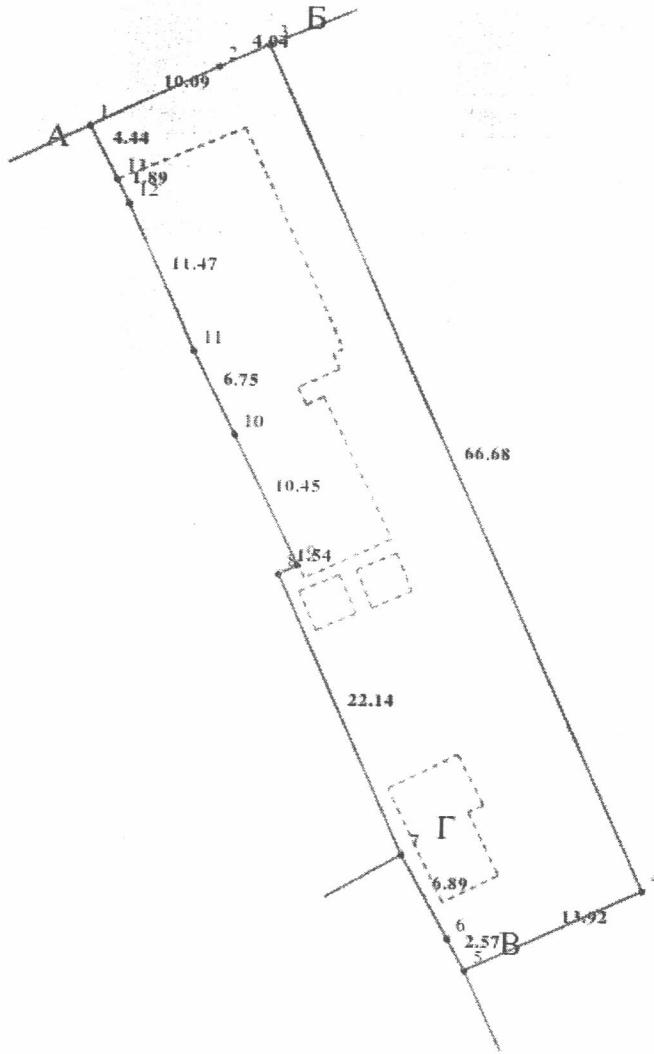

Масштаб 1: 500